


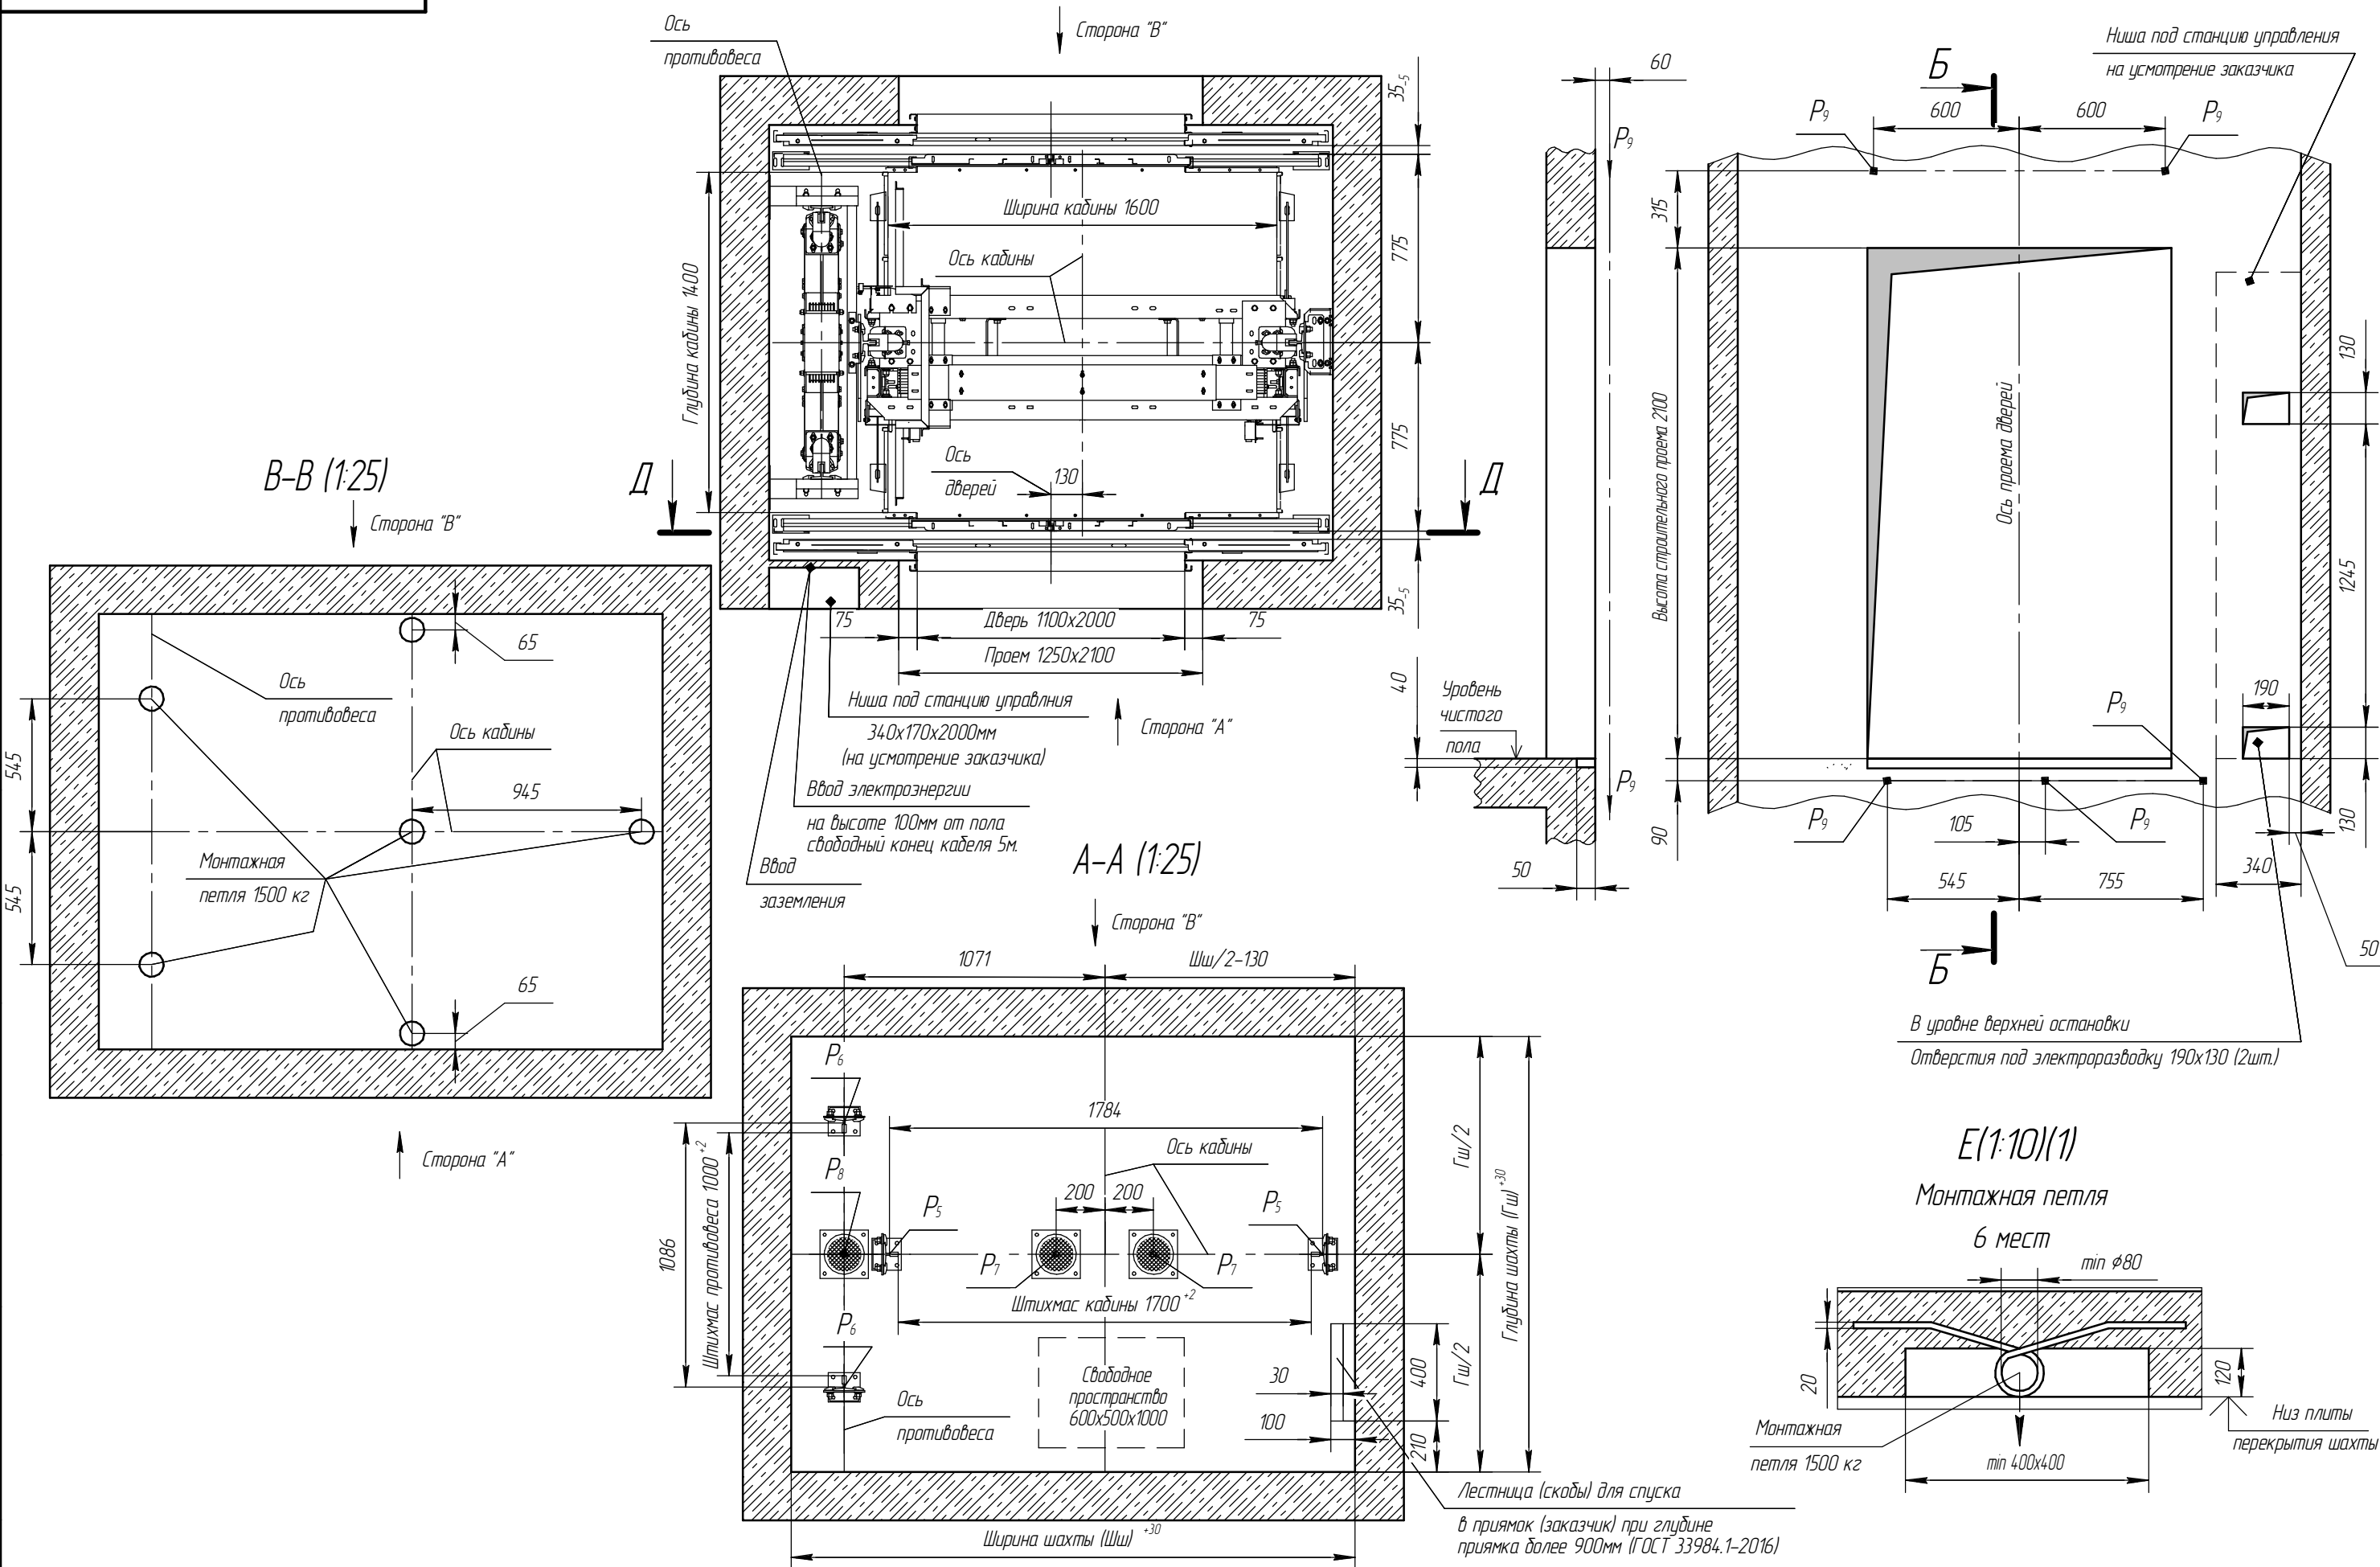

Г-Г (1:25) План шахты

Б-Б (1:20)

Д-Д(1:20) Вид из шахты



Инв. № подл.	Подп. и дата
Взам. инв. №	Инв. № дубл.
Подп. и дата	Подп. и дата