


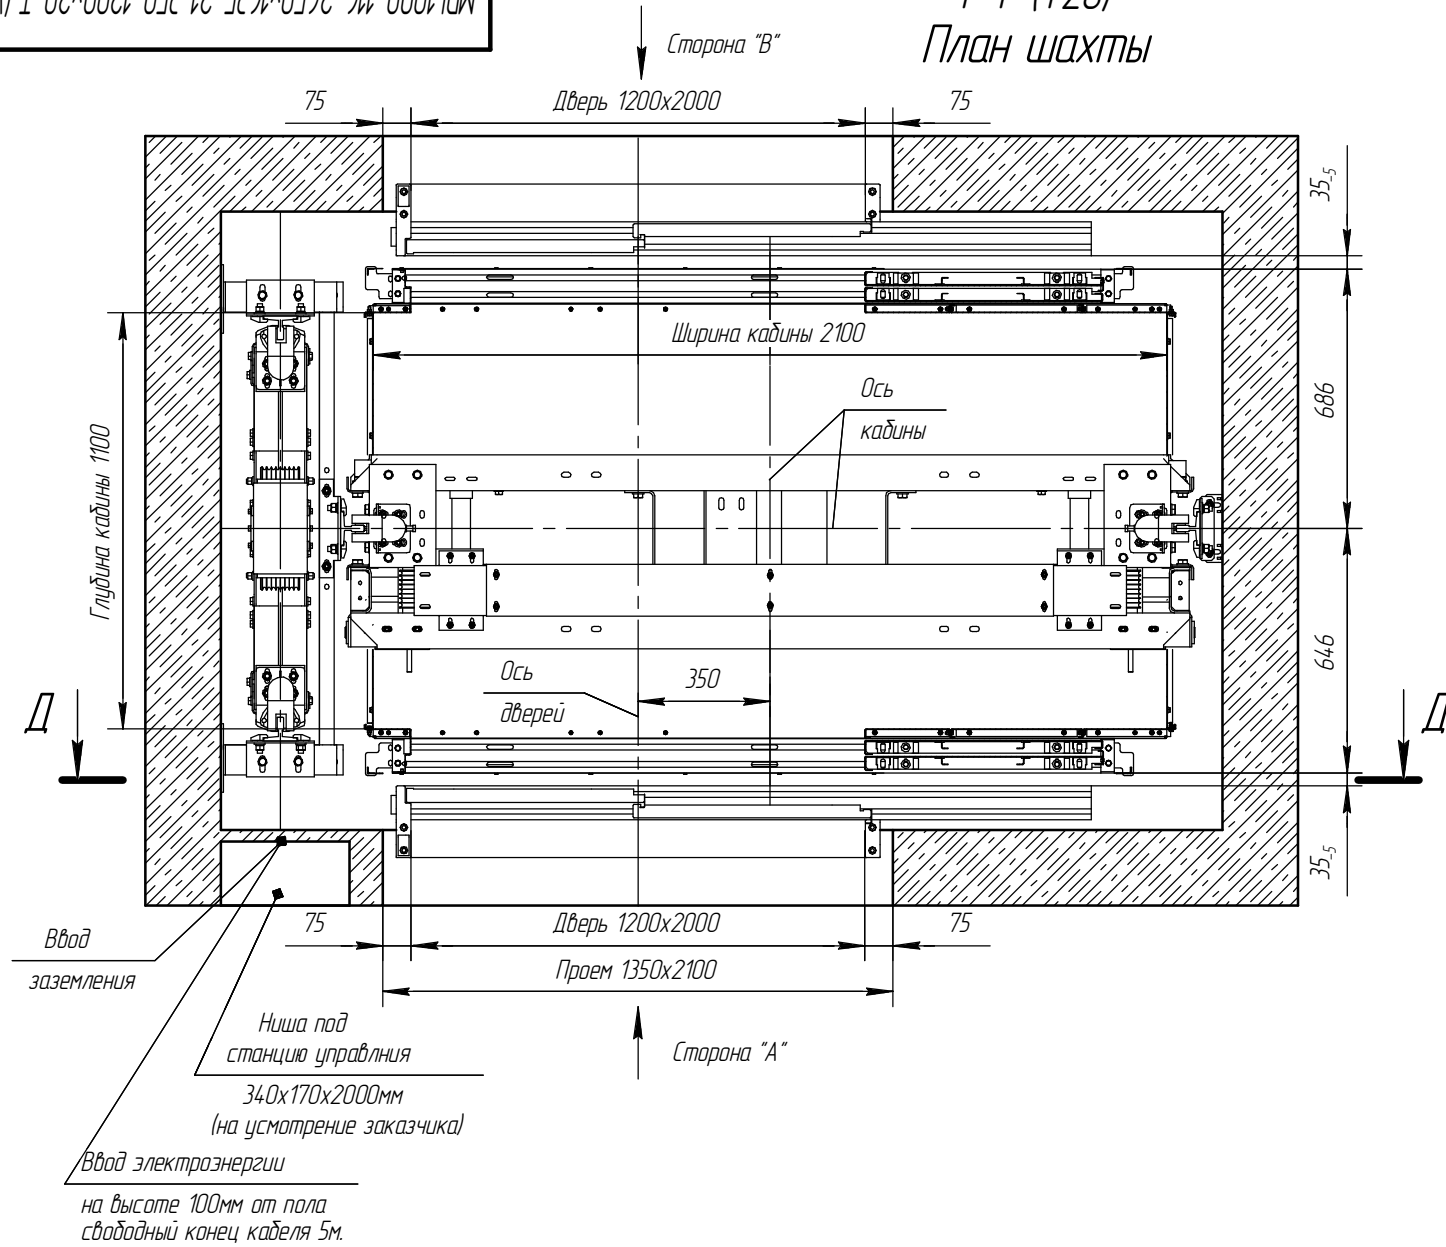


MRL1000-116-2650x1635-21-350-1200x20-T (V1)


Г-Г (1:20)  
План шахты




А-А (1:20)

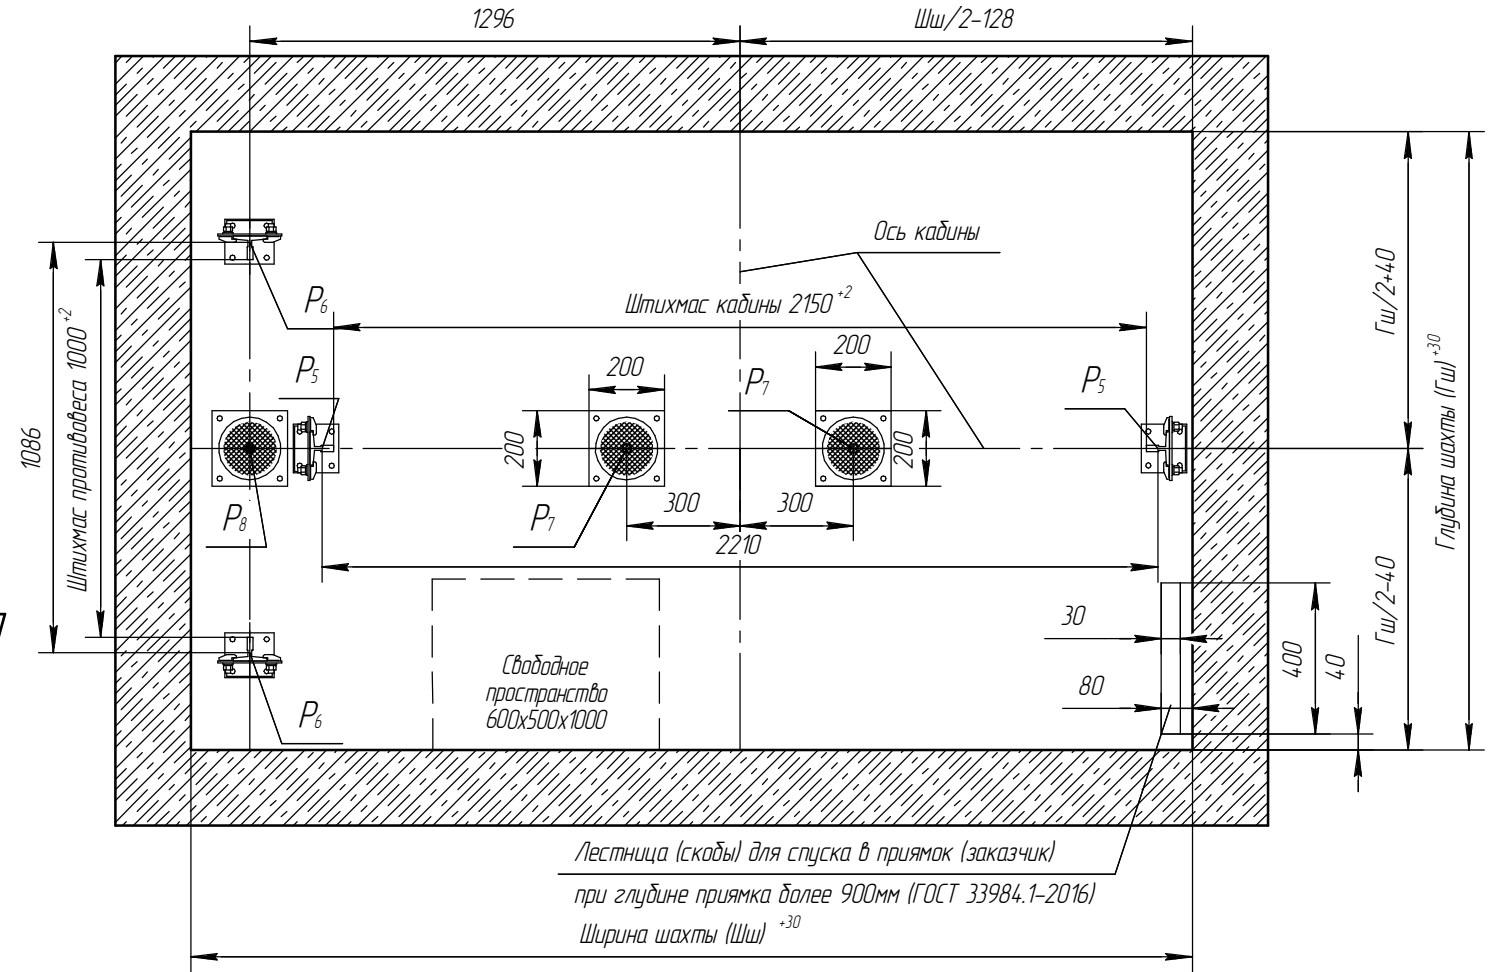

Е (1:10)(1)  
Монтажная петля 6 мест

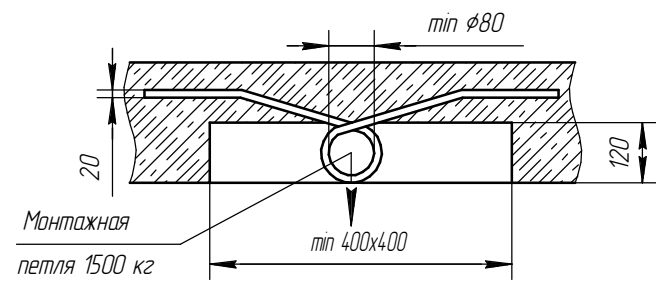

В-В (1:20)

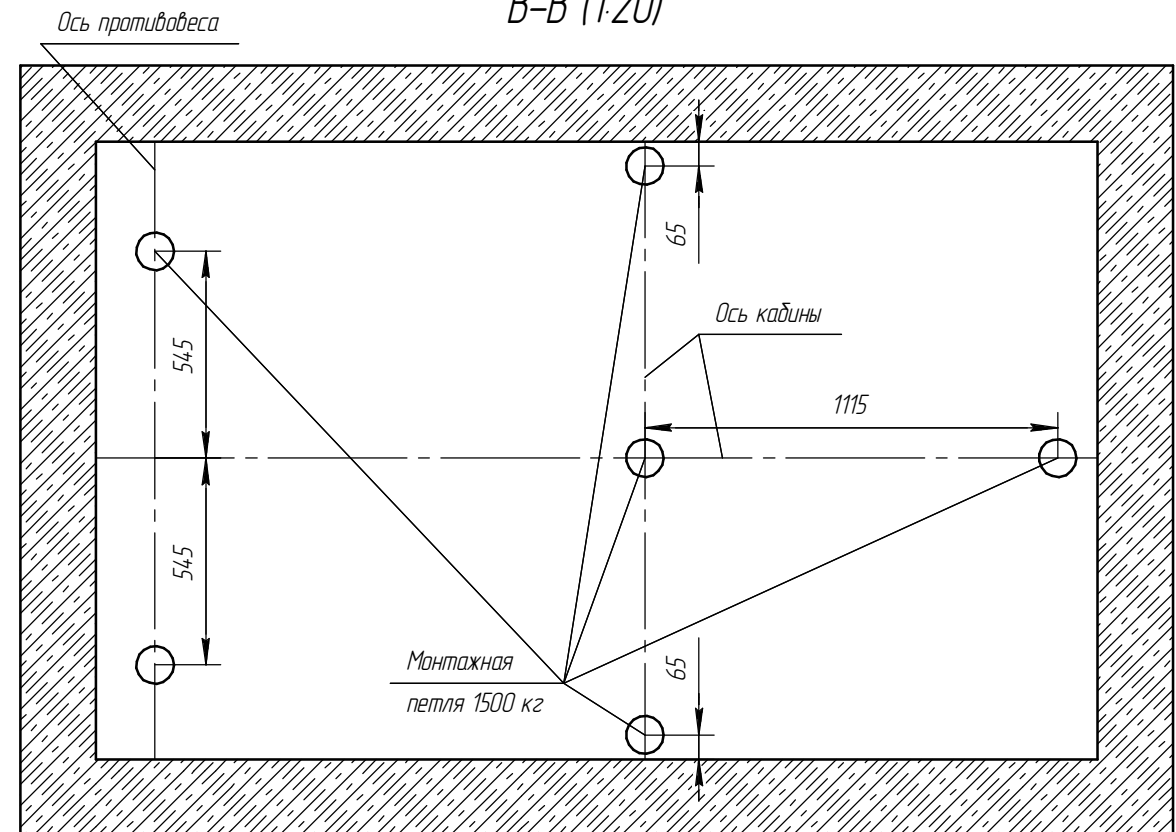

Инд. № подл.	Подп. и дата
Взам. инв. №	Инв. № дубл.
Подп. и дата	
Инд. № подл.	Подп. и дата

Изм.	Лист	№ док.м.	Подп.	Дата	MRL 1000-116-2650x1635-21-350-1200x20-T (V1)	Лист
						2