



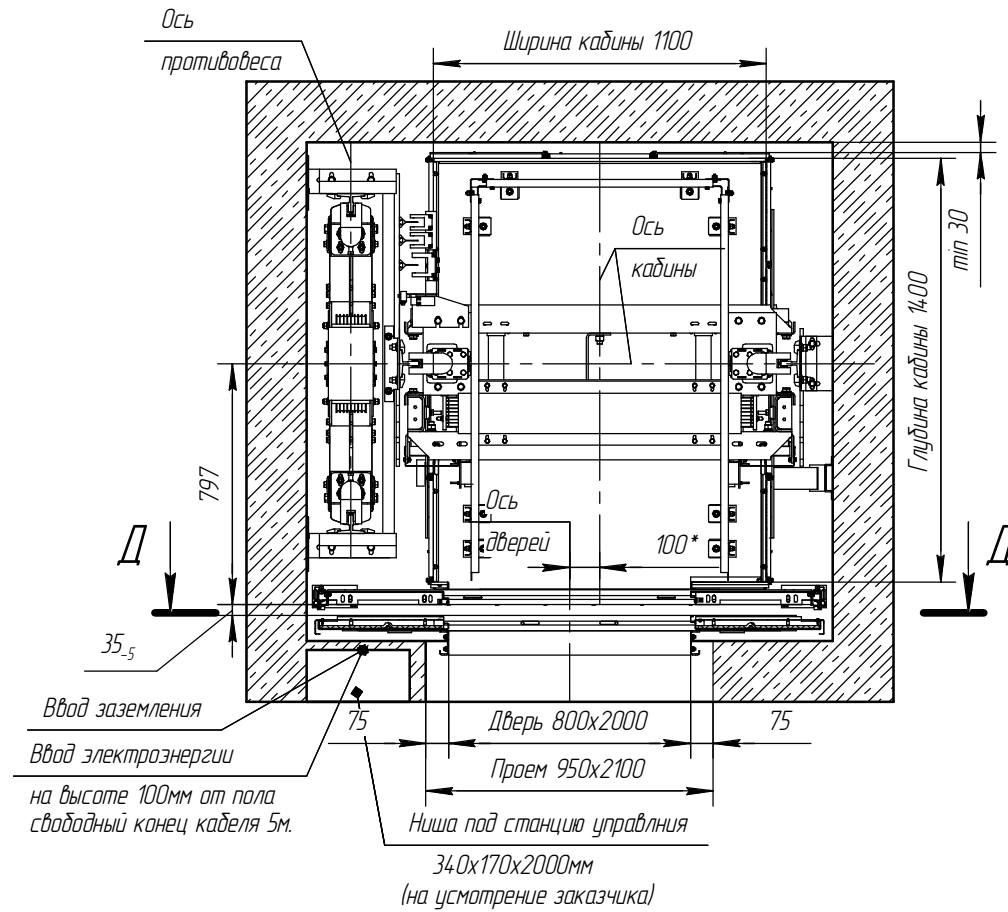


Г-Г (1:25)  
План шахты

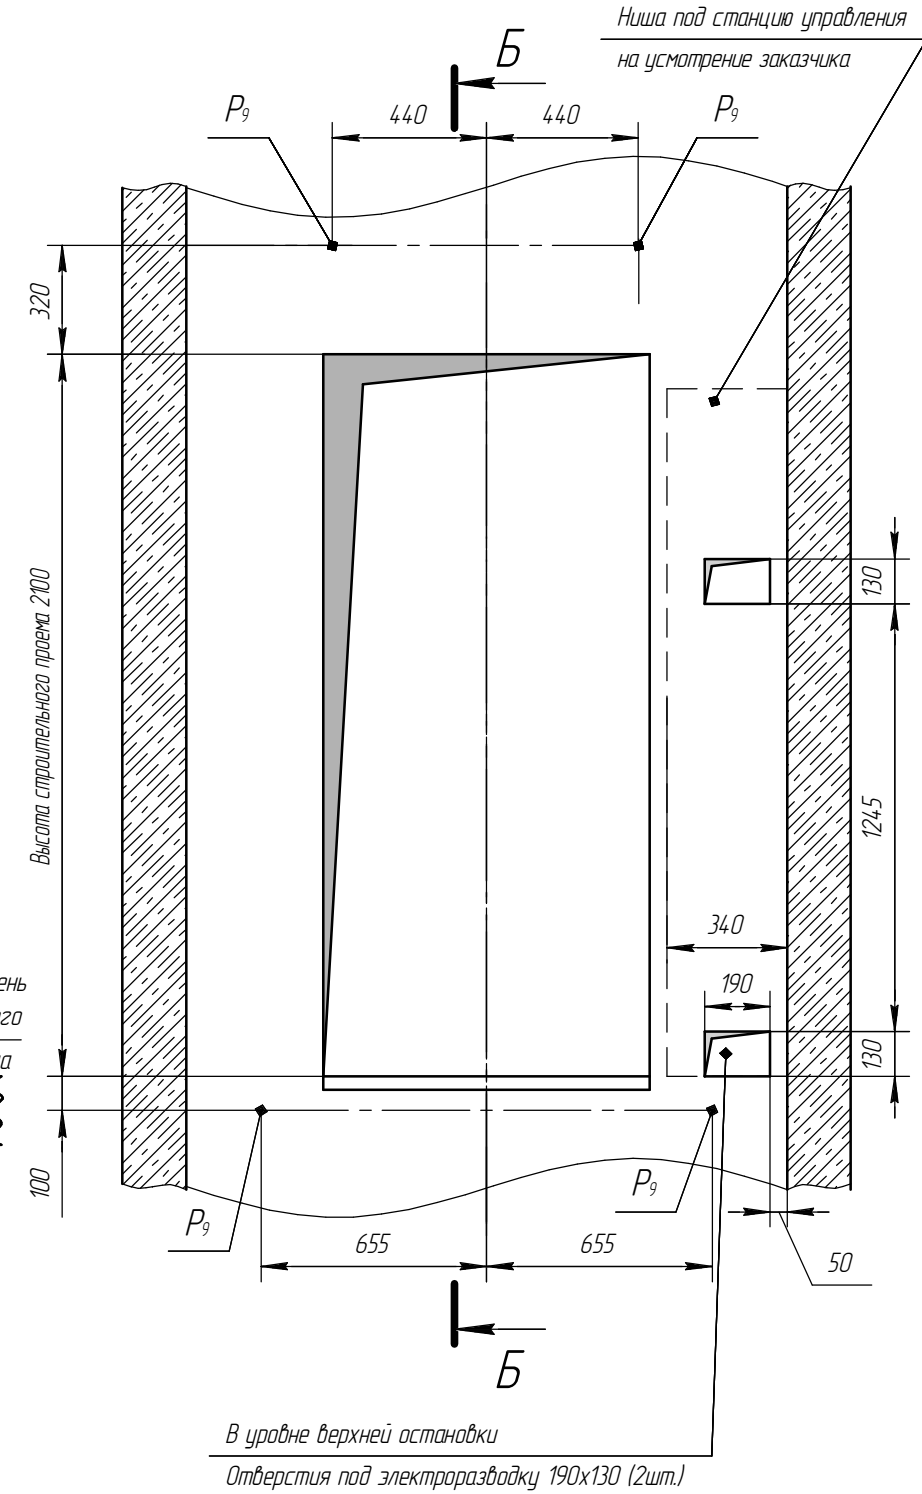


Д-Д(1:20) Вид из шахты




В-В (1:25)

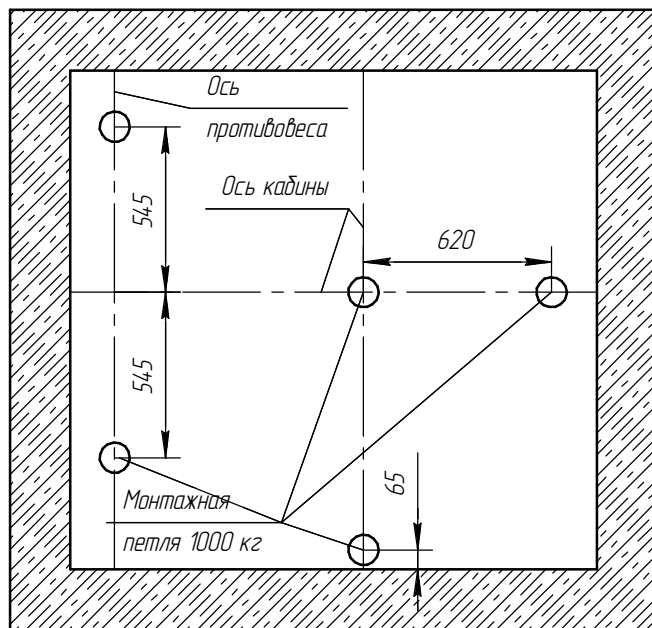

Б-Б (1:20)

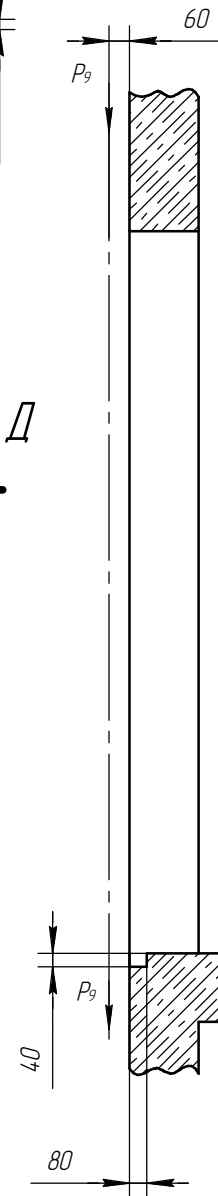

А-А (1:25)

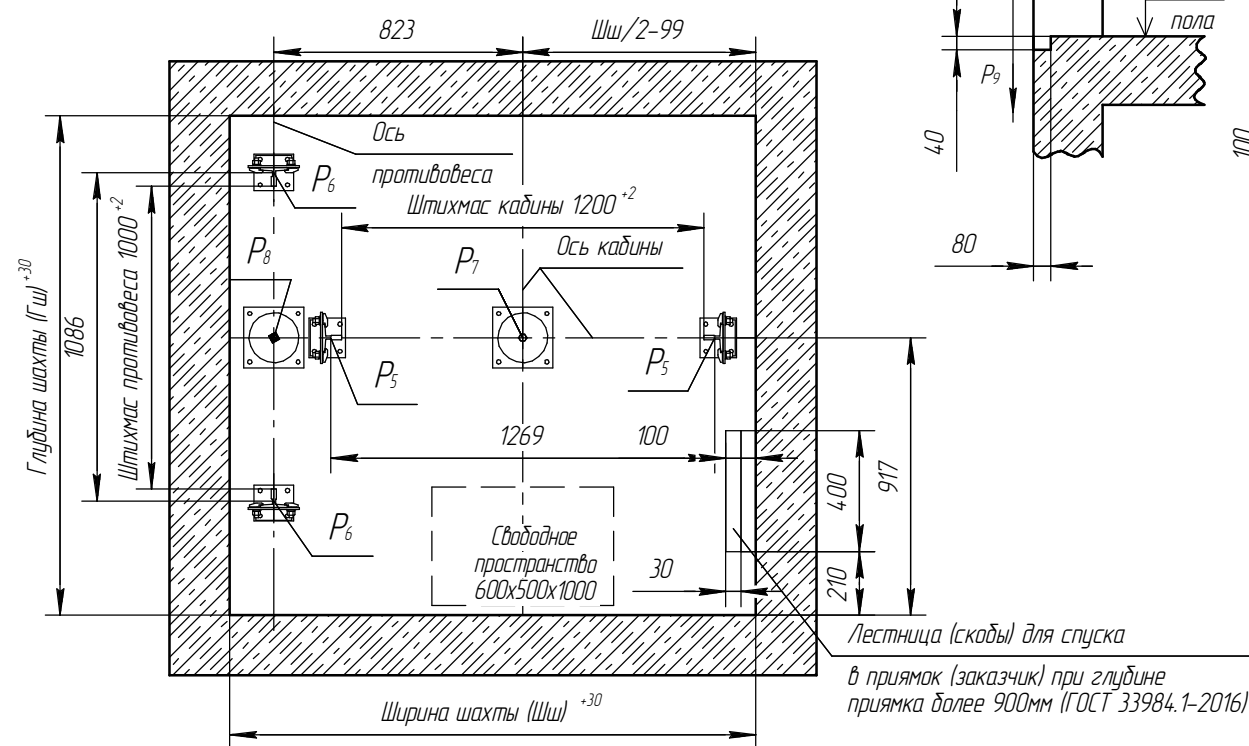


Е (1:10)(1)

Монтажная петля

5 мест

min φ80

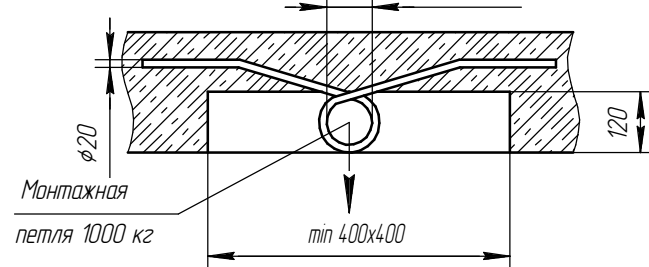

Подп. и дата

Взам. инв. №

Инв. № дубл.

Подп. и дата

Инв. № подл.

Изм.	Лист	№ докум.	Подп.	Дата