



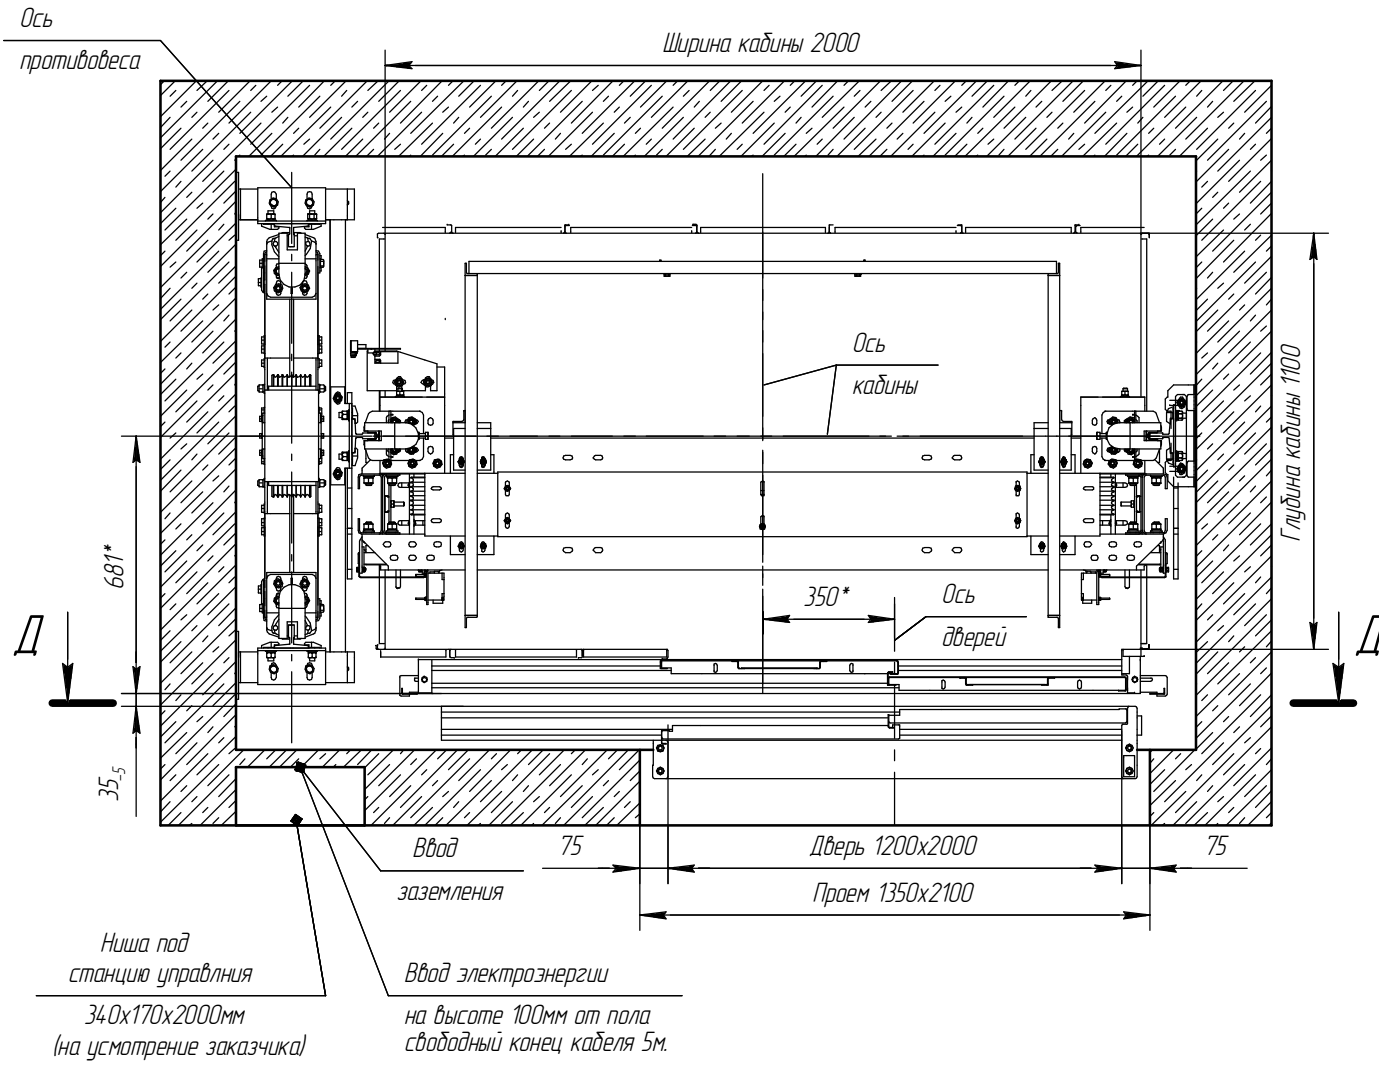


Г-Г (1:20)  
План шахты




А-А (1:20)

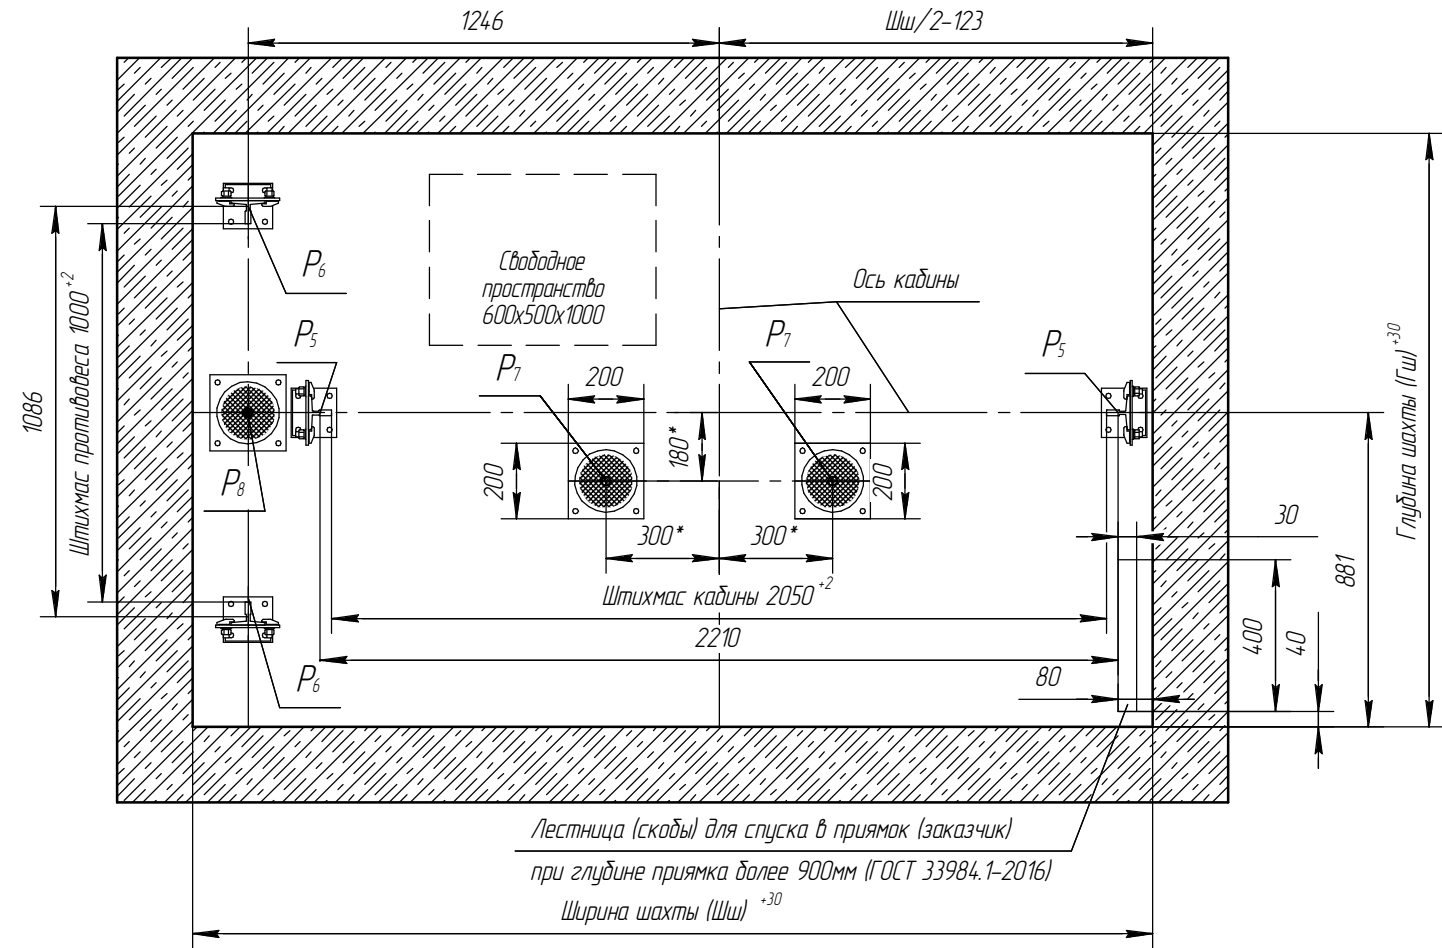

В-В (1:20)

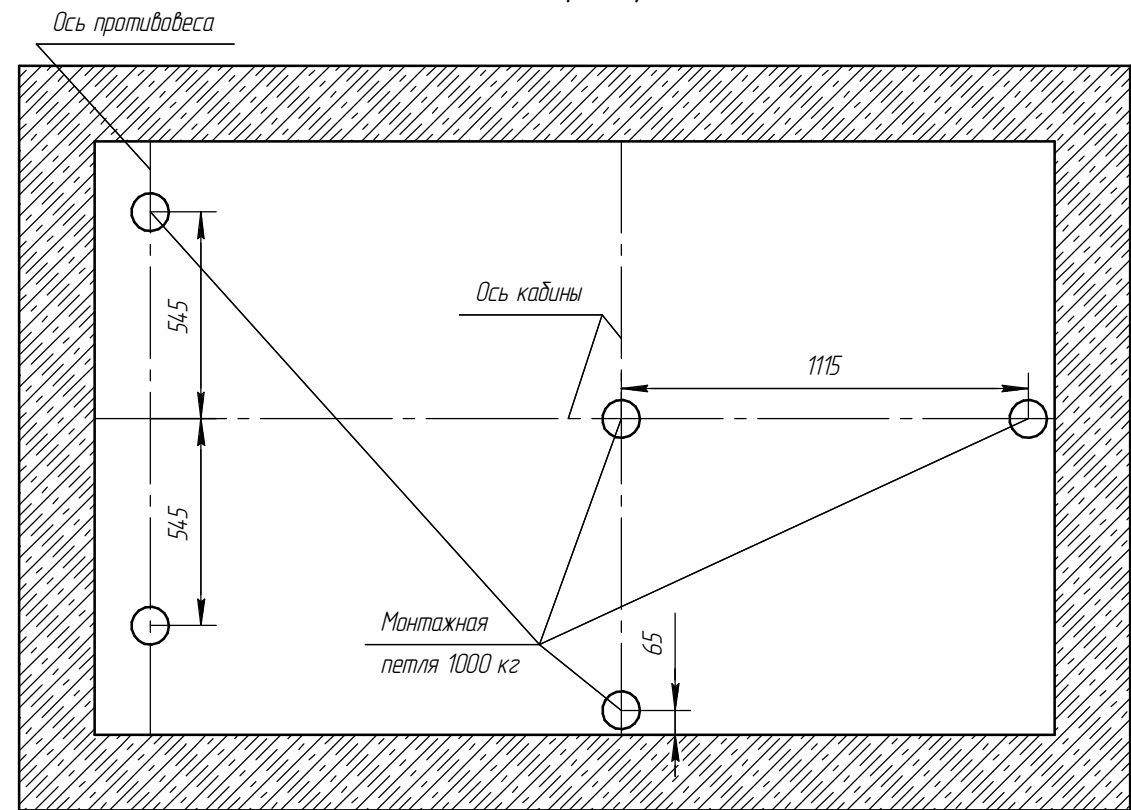

Е (1:10)(1)  
Монтажная петля 5 мест

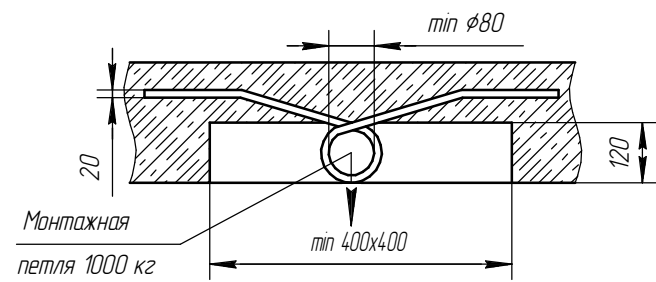

Подп. и дата

Взам. инв. №

Инв. № дубл.

Подп. и дата

Инв. № подл.

Изм.	Лист	№ докум.	Подп.	Дата
------	------	----------	-------	------

MRL 900-116-2540x1570-22-350-1200x20

Лист  
2

Копировал

Формат А3