




Б-Б (1:20)

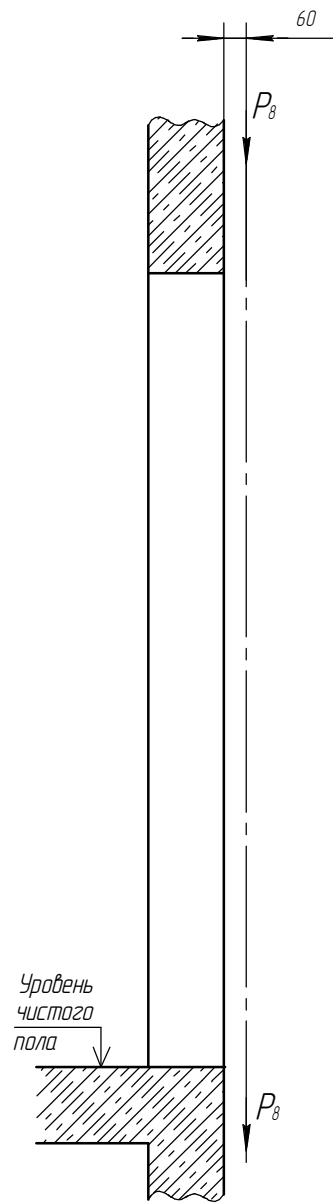

Вид из шахты
Д-Д(1:20)

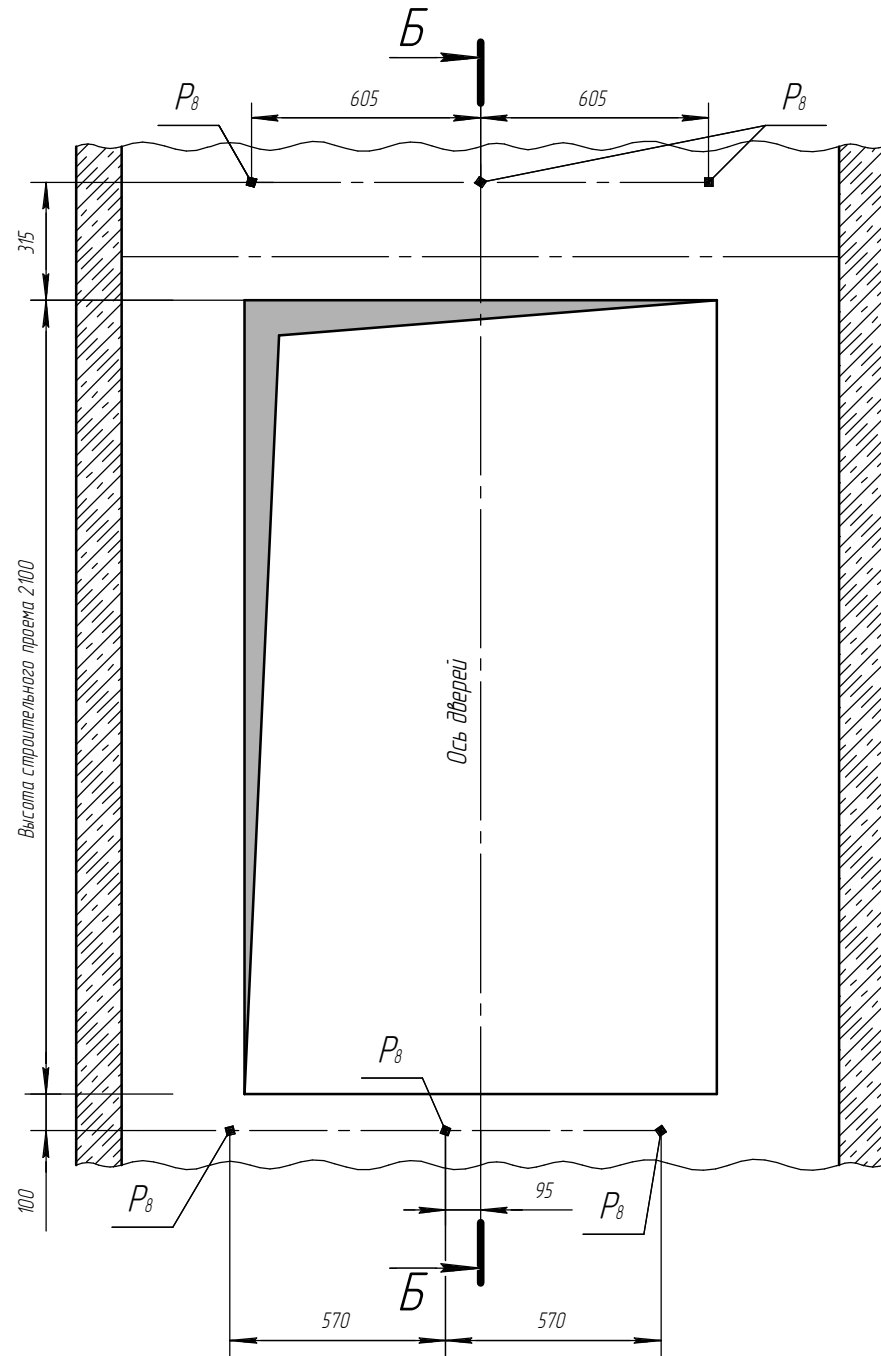

В-В (1:20)

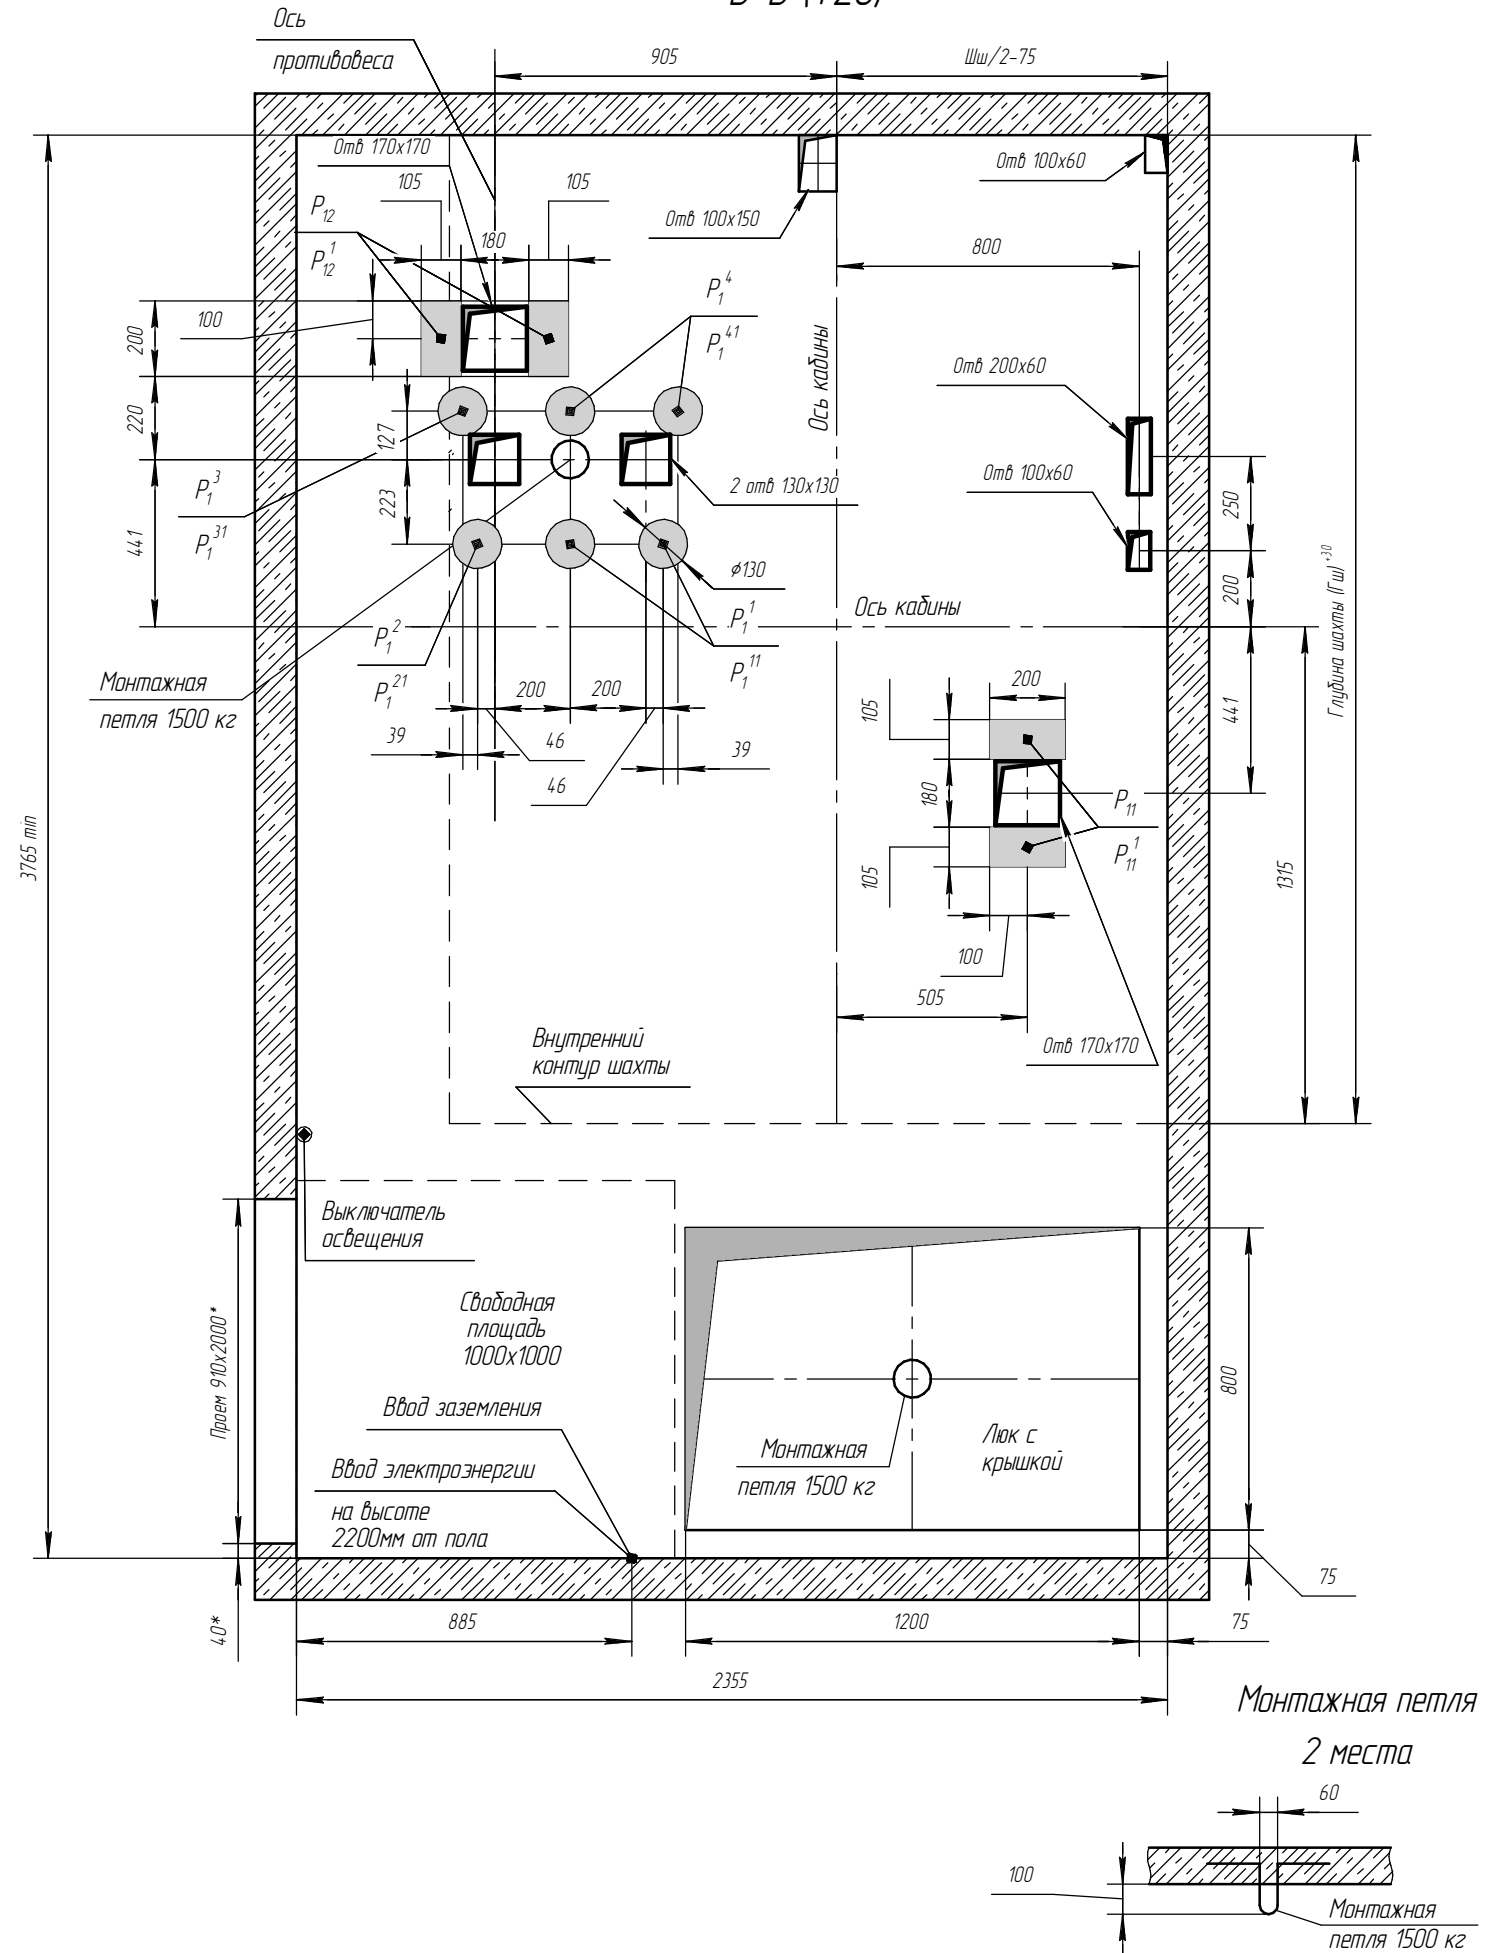

| | |
|--------------|--------------|
| Инв. № подл. | Подп. и дата |
| Взам. инв. № | Инв. № дубл. |
| Подп. и дата | Подп. и дата |

| | | | | | | |
|------|------|----------|-------|------|------------------------------------|------|
| Изм. | Лист | № докум. | Подп. | Дата | W1000-116-1900x2615-22-100-1100x20 | Лист |
| | | | | | Копировал | 2 |

Формат А3