




Б-Б (1:20)

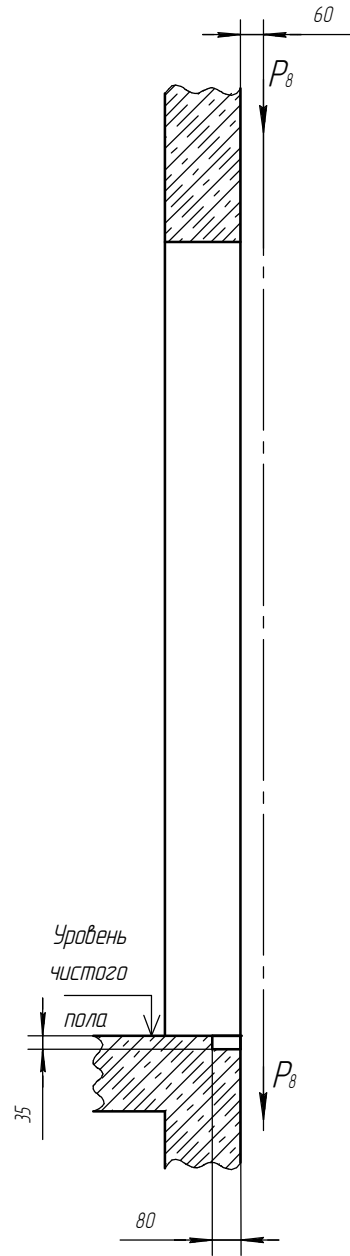


Д-Д(1:20) Вид из шахты

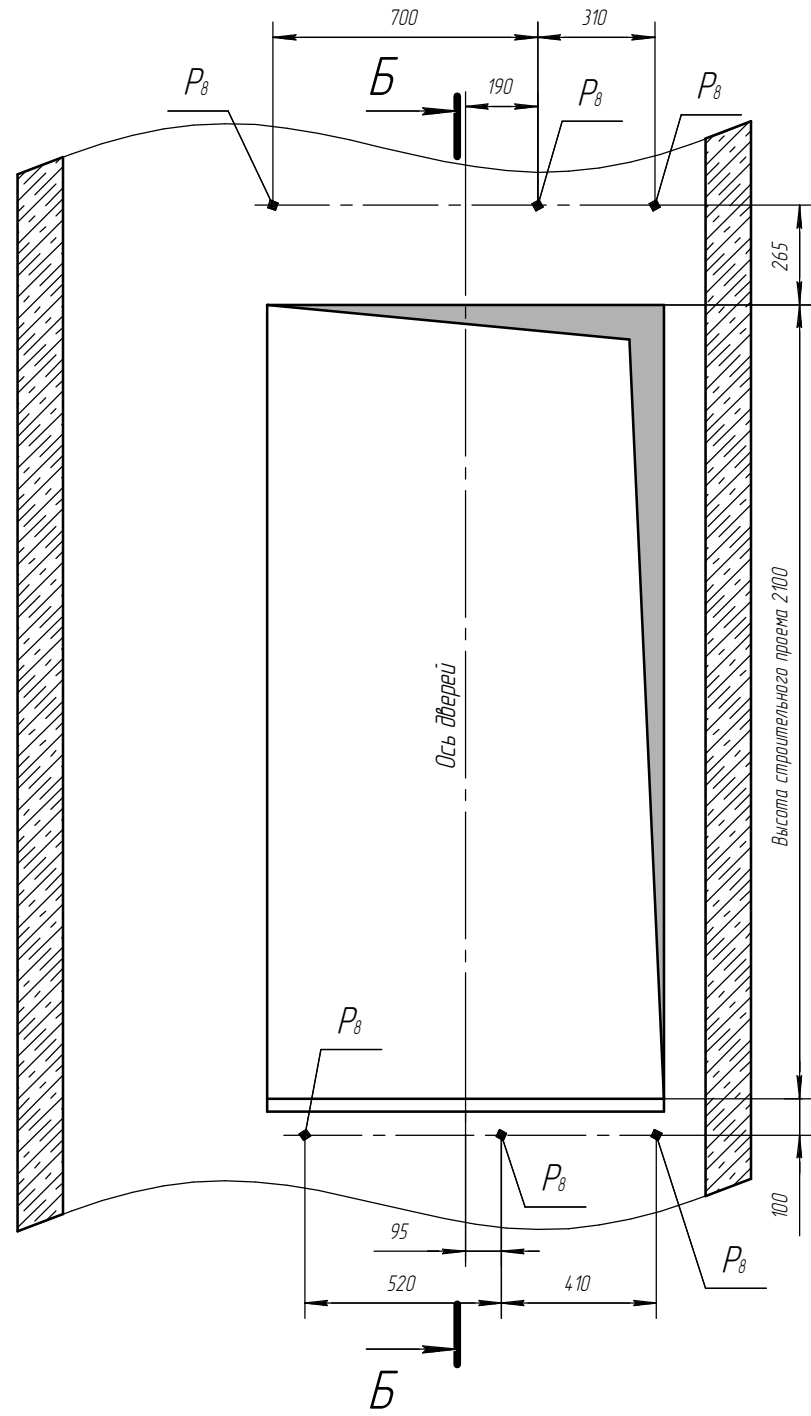

В-В (1:25)

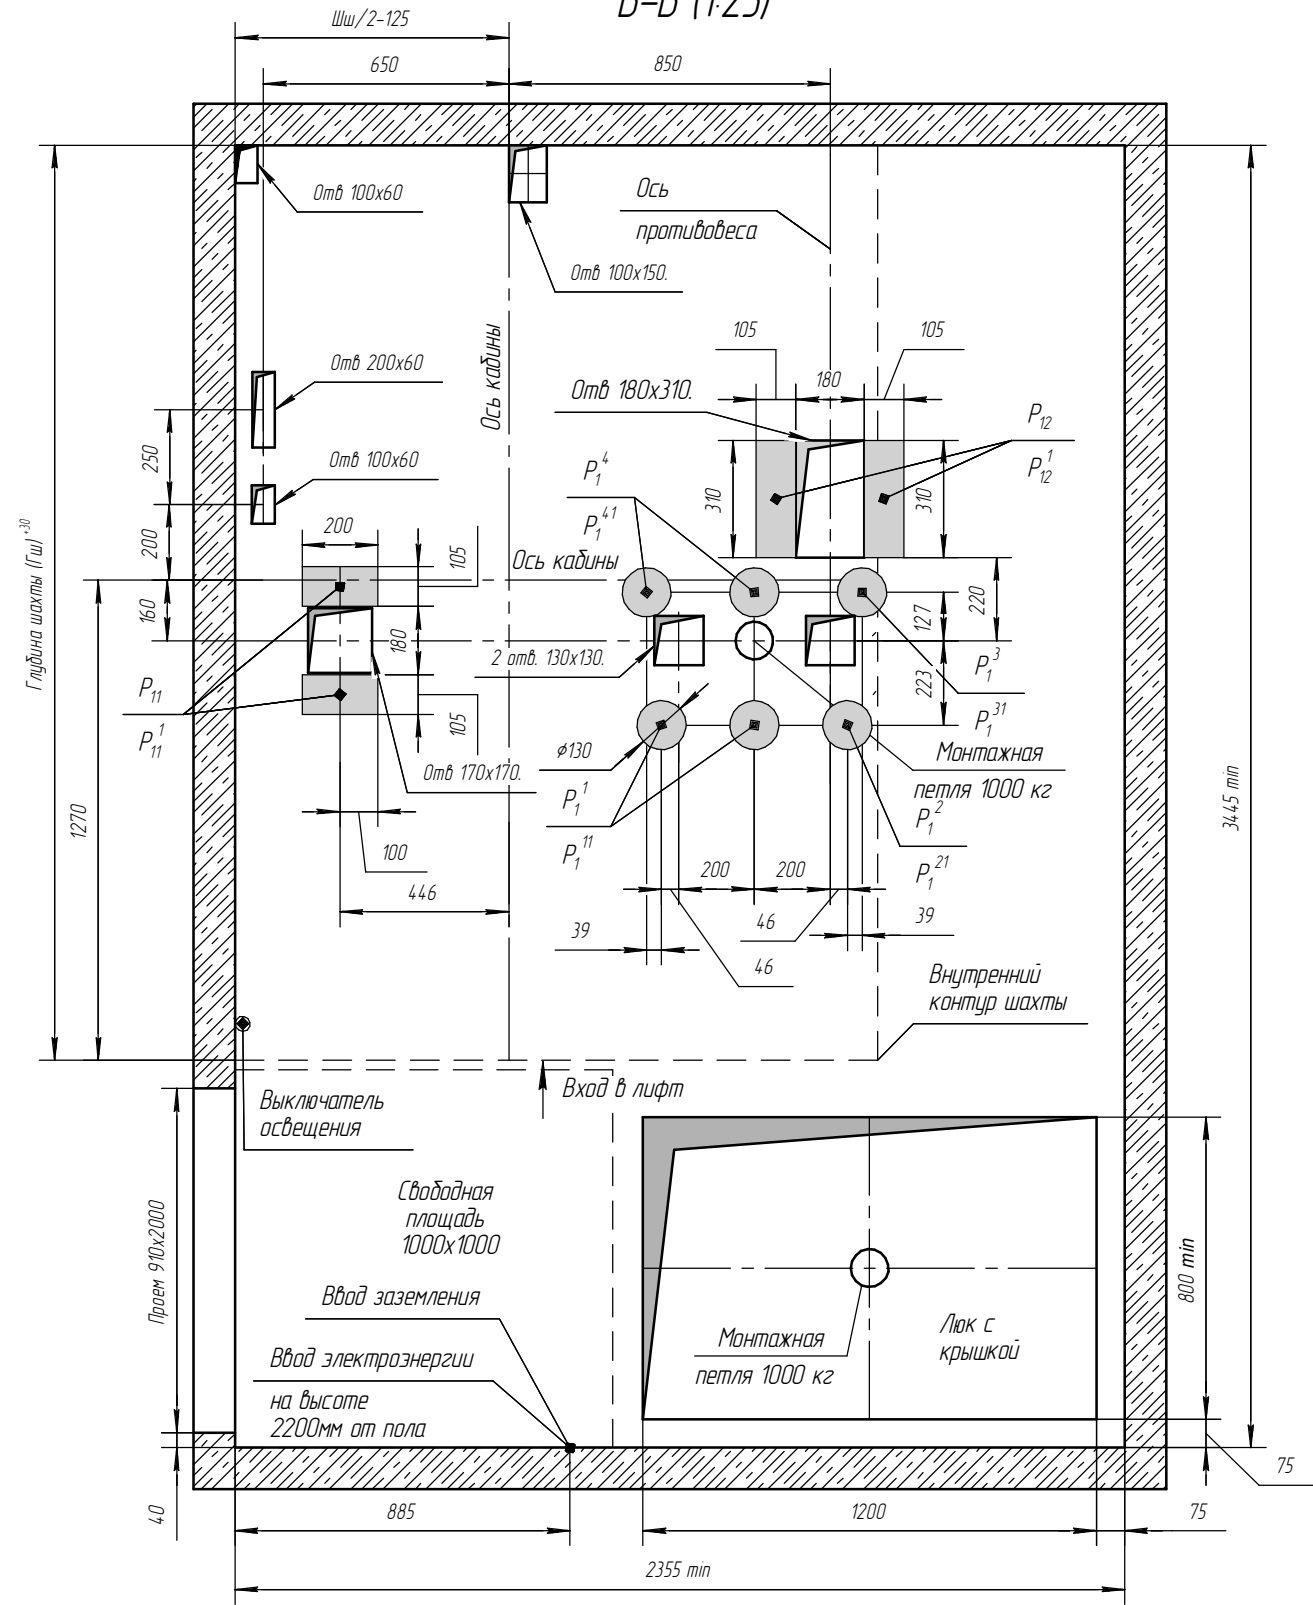

Монтажная петля
2 места

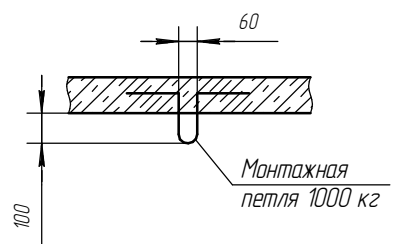

Инд. № подл.	Подп. и дата
Взам. инв. №	Инв. № дубл.
Подп. и дата	Подп. и дата

Изм.	Лист	№ докум.	Подп.	Дата
------	------	----------	-------	------