




Б-Б (1:20)

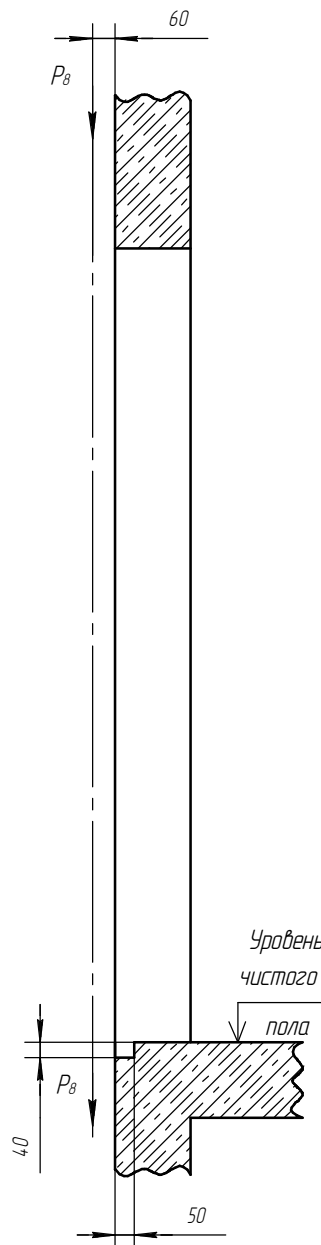

Д-Д(1:20) Вид из шахты

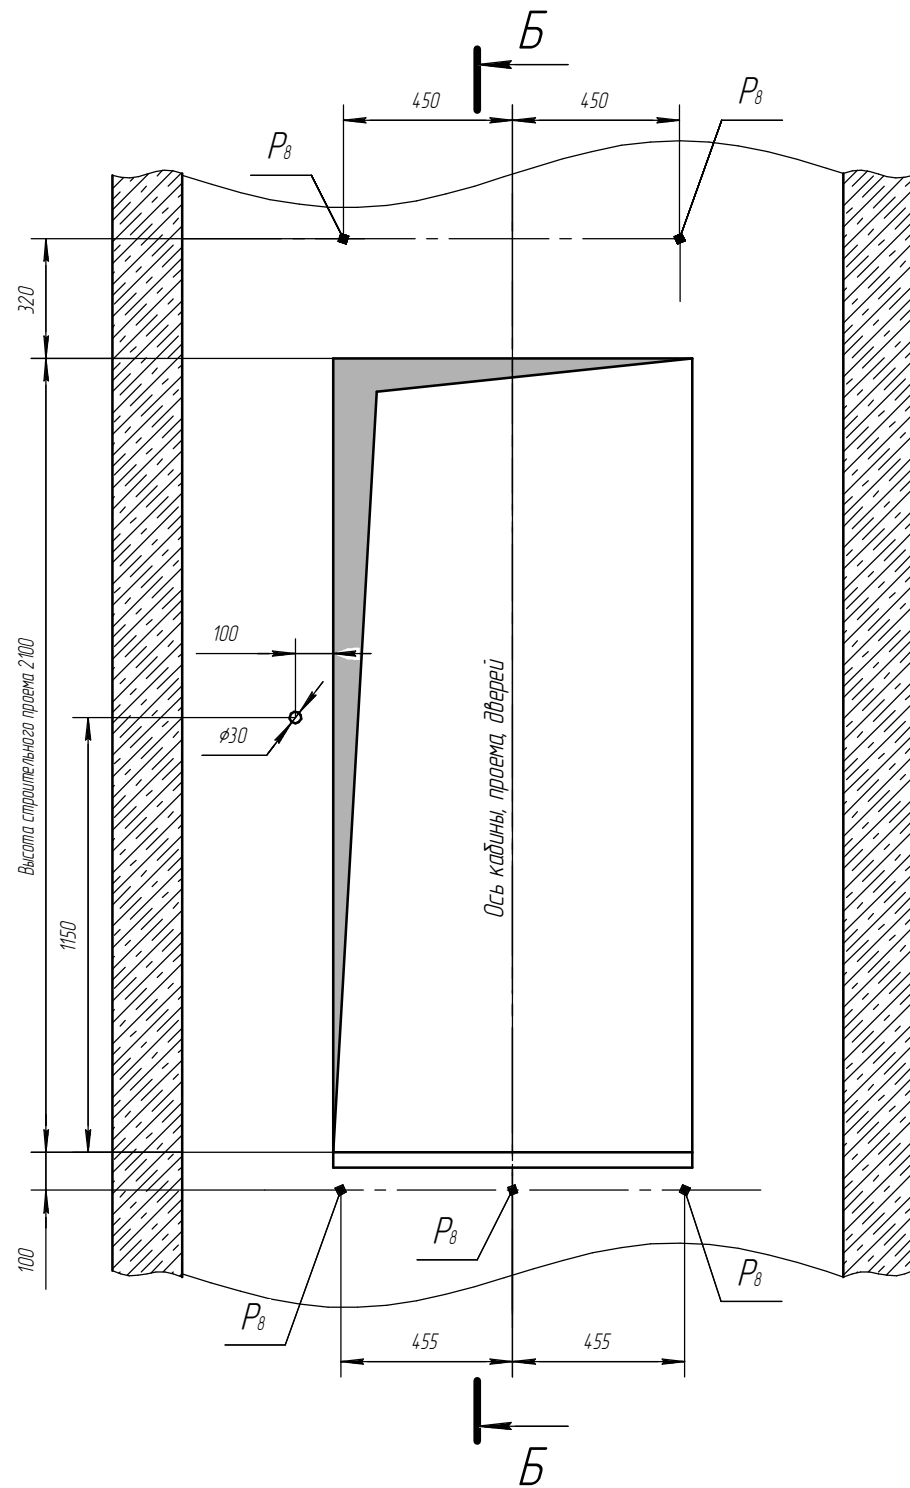


В-В (1:25)

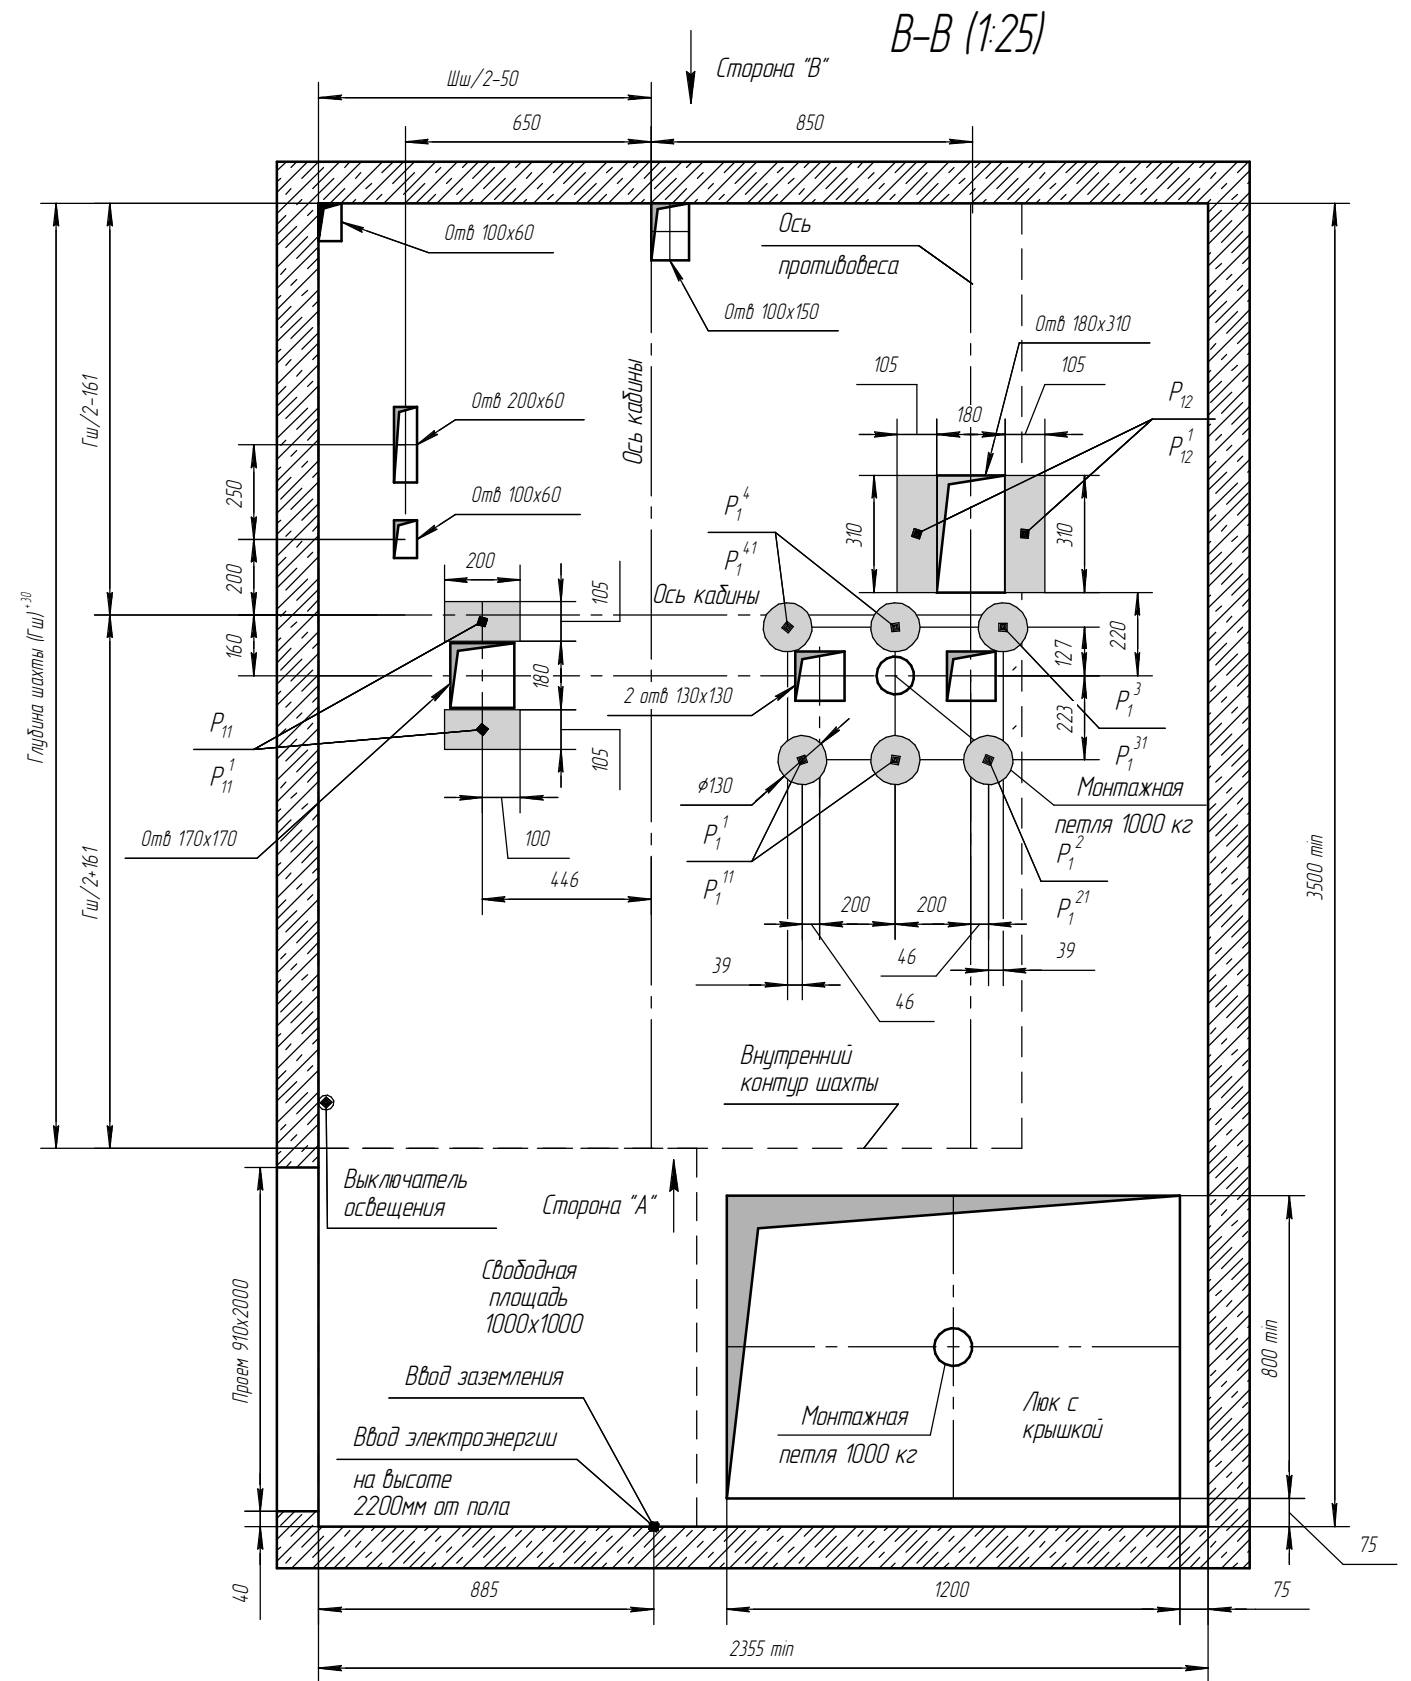

Монтажная петля

2 места

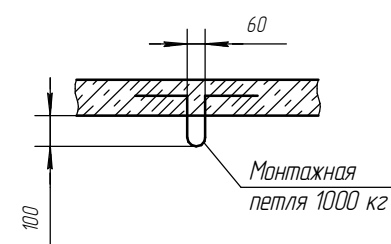

Инв. № подл.	Подп. и дата
Взам. инв. №	Инв. № дубл.
Подп. и дата	Подп. и дата

Изм.	Лист	№ докум.	Подп.	Дата	W630-116-1860x2500-21-0-800x20-T	Лист
						2