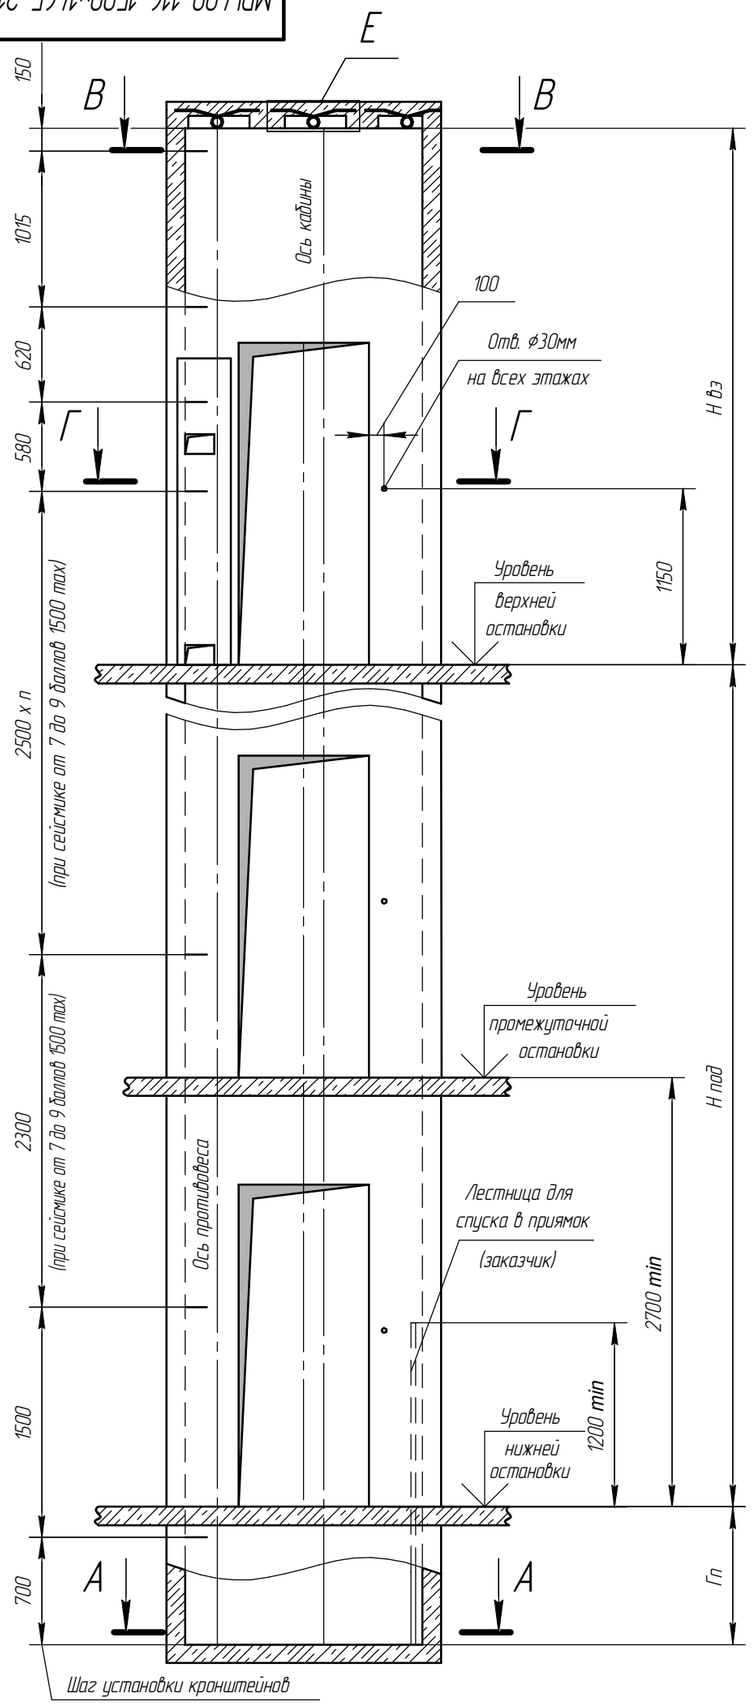

Этаж	Отм. остановки

Таблица нагрузок на строительную часть от лифтовой установки

Нагрузка	Величина нагрузки	Схема действия сил	Примечание
P_2	2500 Н	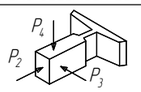	Кратковременные нагрузки при посадке кабины на ловители
P_3	2000 Н		
P_4	2000 Н		
P_5	50000 Н	На направляющие кабины 120х130мм	Нагрузки, действующие разновременно и аварийно
P_6	25000 Н	На направляющие противовеса 120х130мм	
P_7	40000 Н	На буфер кабины 200х200 мм	
P_8	35000 Н	На буфер противовеса 200х200 мм	
P_9	1700 Н	На детали крепления дверей шахты в плоскости стены	Постоянные нагрузки

Электротехнические требования

	1,0 м/с	1,6 м/с
Система питания	пятипроводная TN-S	
Напряжение питания	3х380В ±10%	
Частота	50 Гц	
Номинальный ток цепи	12 А	16,7 А
Ток при ускорении	18 А	25 А
Мощность электродвигателя	4,6 кВТ	7 кВТ
Вводимая мощность	5,2 кВА	7,6 кВА
Главный предохранитель	16А	20 А
Тепловые потери в верхнем этаже	0,7 кВТ	0,8 кВТ

Указанные минимальные размеры даны для существующих шахт. При проектировании новых использовать рекомендуемые размеры.
Минимальные размеры шахты указаны для лифтов со скоростью 1.0 м/с.

Параметр		Значение тип	Значение max	Значение реком.	Для заказа лифта
Ширина шахты Шш, мм		1500	1700	1600	
Глубина шахты Гш, мм		1465	1600	1500	
Глубина приямка Гп, мм (типовой)	скорость 1,0 м/с	1100	2100	1400	
	скорость 1,6 м/с	1200	2100	1500	
Глубина приямка Гп, мм (спецпроект)	скорость 1,0 м/с	700	1100	1400	
	скорость 1,6 м/с	800	1200	1500	
Высота верхнего этажа (Н вэ)	скорость 1,0 м/с	3500	–	3600	
	скорость 1,6 м/с	3700	–	3800	
Высота подъема Нпод, мм	скорость 1,0 м/с	2700	40000	–	
	скорость 1,6 м/с	–	70000	–	

чертеж согласован

дата / подпись / печать

ТРЕБОВАНИЯ К СТРОИТЕЛЬНОЙ ЧАСТИ

1. При разработке проекта строительной части для лифтов WITCHEL необходимо учитывать требования ГОСТ 33984.1-2016 (ЛИФТЫ. Общие требования безопасности к устройству и установке
2. Строительная часть лифта должна выдерживать нагрузки, возникающие при работе лифтового оборудования и отвечать требованиям пожарной безопасности.
3. Материал шахты: бетон, кирпич, металлокаркас. Метод крепления лифтового оборудования анкерные болты и сварка.
   При проектировании металлокаркасной шахты запросить у завода разбивку поясов кронштейнов.
4. Шаг установки кронштейнов крепления направляющих по высоте шахты должен быть не более 2500мм, при сейсмике от 7 до 9 баллов включительно не более 1500 мм.
5. Отклонение ширины и глубины шахты от номинальных размеров +30 мм. Разность диагоналей шахты в плане не более 25 мм.
6. Допустимые отклонения шахты от вертикальной оси в зависимости от высоты подъема:
   – не более 25мм при высоте подъема до 45м; – не более 35мм при высоте подъема до 90м; –не более 45мм при высоте подъема более 90м.
7. Допустимое отклонение передней стены от вертикали +20мм. Отклонение оси проема дверей шахты относительно общей вертикальной оси их установки не более 10 мм.
8. Шахта лифта должна быть чистая и сухая до начала монтажных работ. Приямок должен быть защищен от попадания в него грунтовых и сточных вод.
9. Температура воздуха +5..+40°С.
10. В шахте лифта не допускается устанавливать оборудование и прокладывать коммуникации, не относящиеся к лифту, за исключением систем, предназначенных для отопления и вентиляции шахты, при этом пускорегулирующие устройства этих систем не должны располагаться внутри шахты.
11. Размеры без допусков – справочные.
12. Возможно зеркальное расположение строительной части шахты.
13. Данный чертеж должен рассматриваться только совместно с разделом "Общие положения" (О.П.) ООО ЧЛЗ "ВИТЧЕЛ" настоящего альбома.

Внимание! ООО ЧЛЗ "ВИТЧЕЛ" вправе вносить изменения в данный чертеж без предварительного уведомления

Изм.	Лист	№ докум.	Подп.	Дата
Разраб.		Лиманский		16.01.2020
Пров.		Катрушенко		16.01.2020
Т.контр.				
Согл.		Твердохлеб		16.01.2020
Н.контр.				
Утв.		Терещенко		16.01.2020

MRL400-116-1500x1465-21-115-700x20

Лифт пассажирский WITCHEL
г/п 400кг V=1.0 (1.6) м/с.
Кабина 1000х1100х2100
Дверь 700х2000
Задание на проектирование
строительной части

Лит.	Масса	Масштаб
		1:50
Лист 1	Листов 2	

ООО ЧЛЗ "ВИТЧЕЛ"

Копировал

Формат А3

Перв. примен.

Справ. №

Подп. и дата

Инв. № дубл.

Взам. инв. №

Подп. и дата

Инв. № подл.

MRL400-116-1500x1465-21-115-700x20

Г–Г (1:25) План шахты

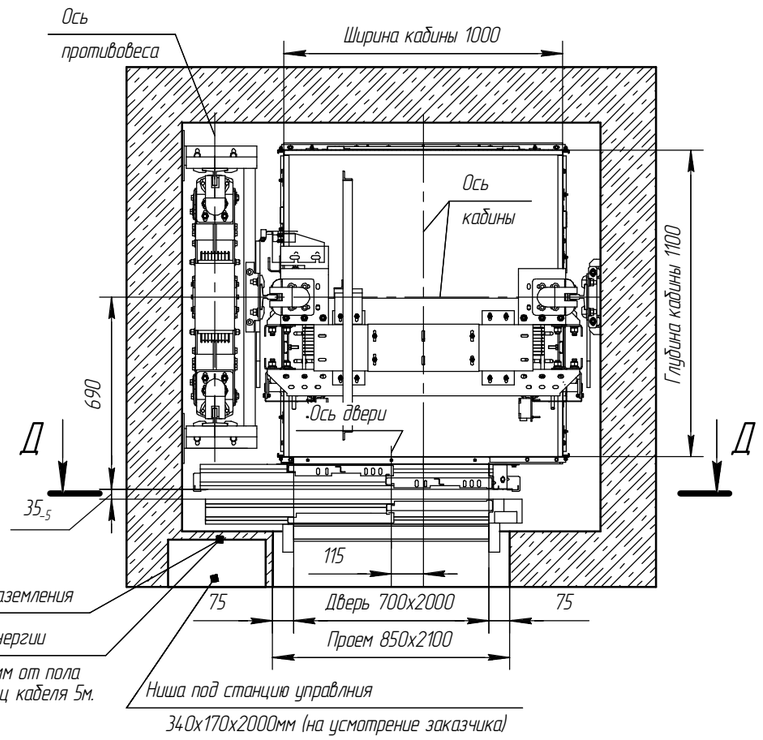

Монтажная петля

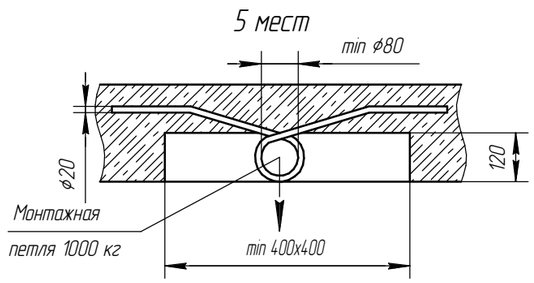

В–В (1:25)

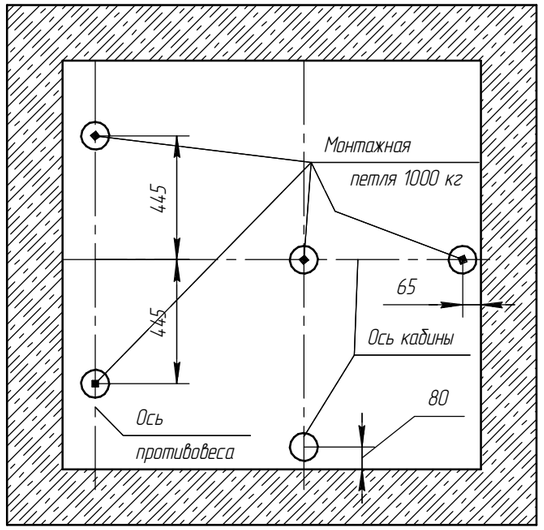

А–А (1:25)

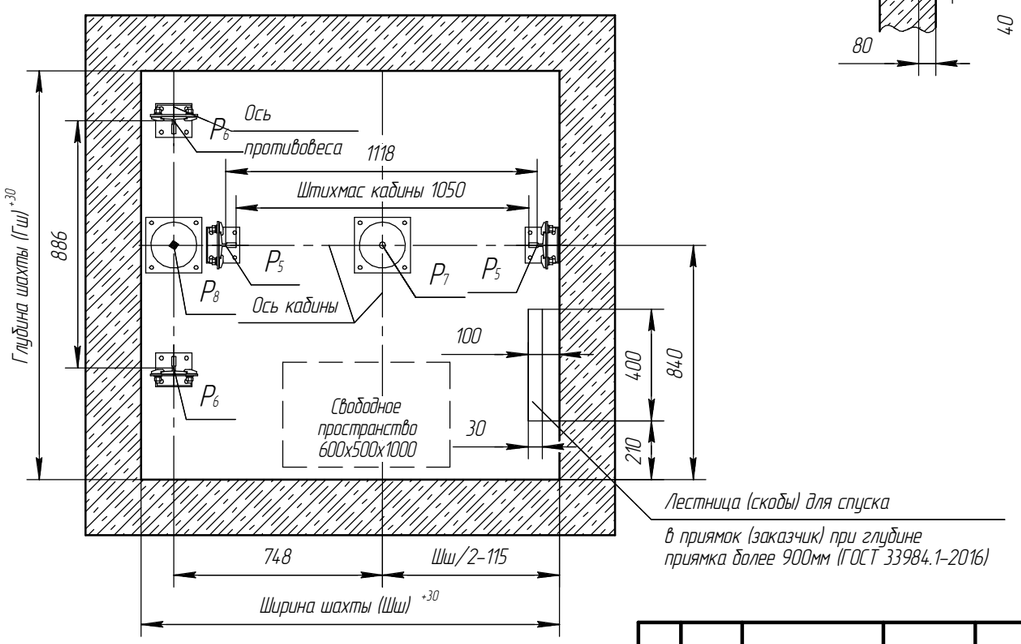

Д–Д(1:20) Вид из шахты

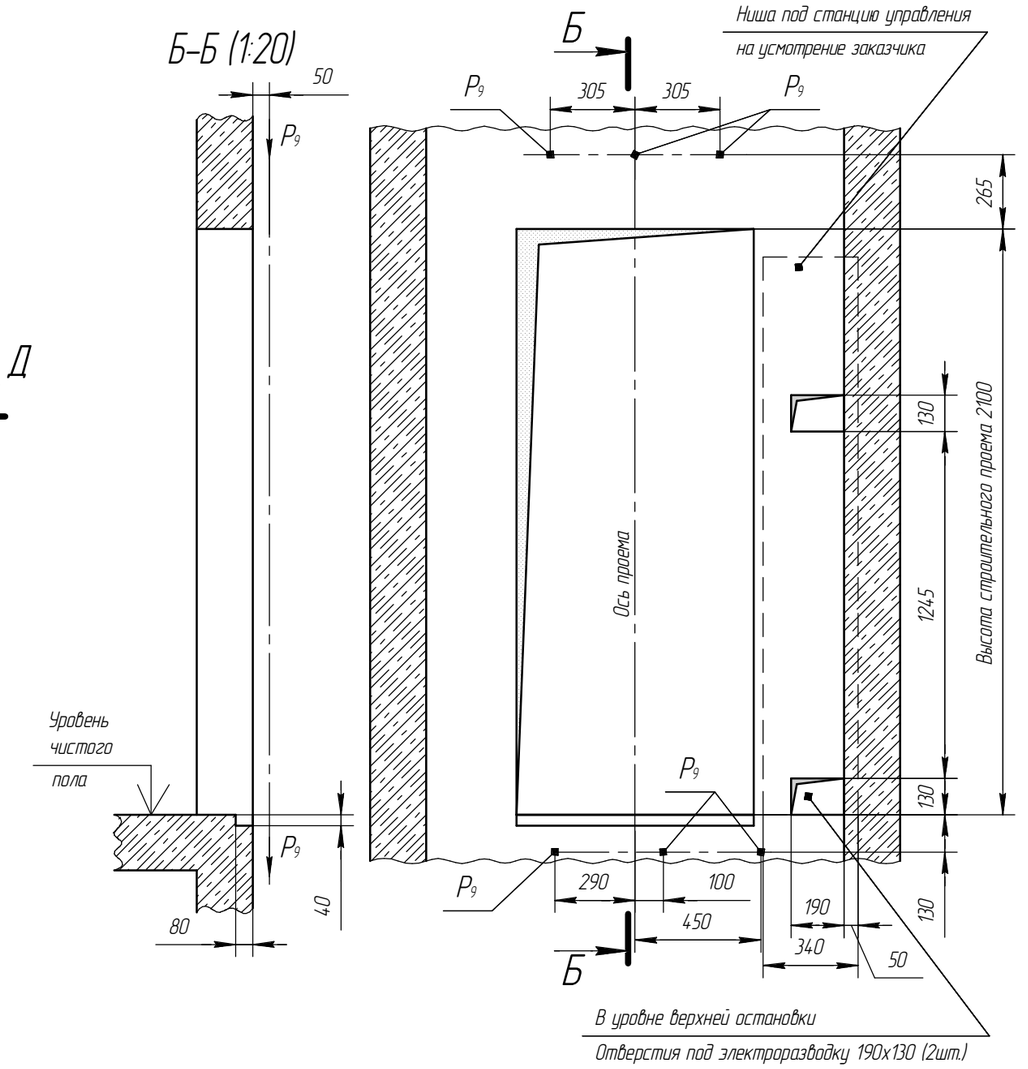

Изм.	Лист	№ докум.	Подп.	Дата	MRL400-116-1500x1465-21-115-700x20	Лист 2

Копировал Формат А3

Подп. и дата | Инв. № дубл. | Взам. инв. № | Подп. и дата | Инв. № подл.