

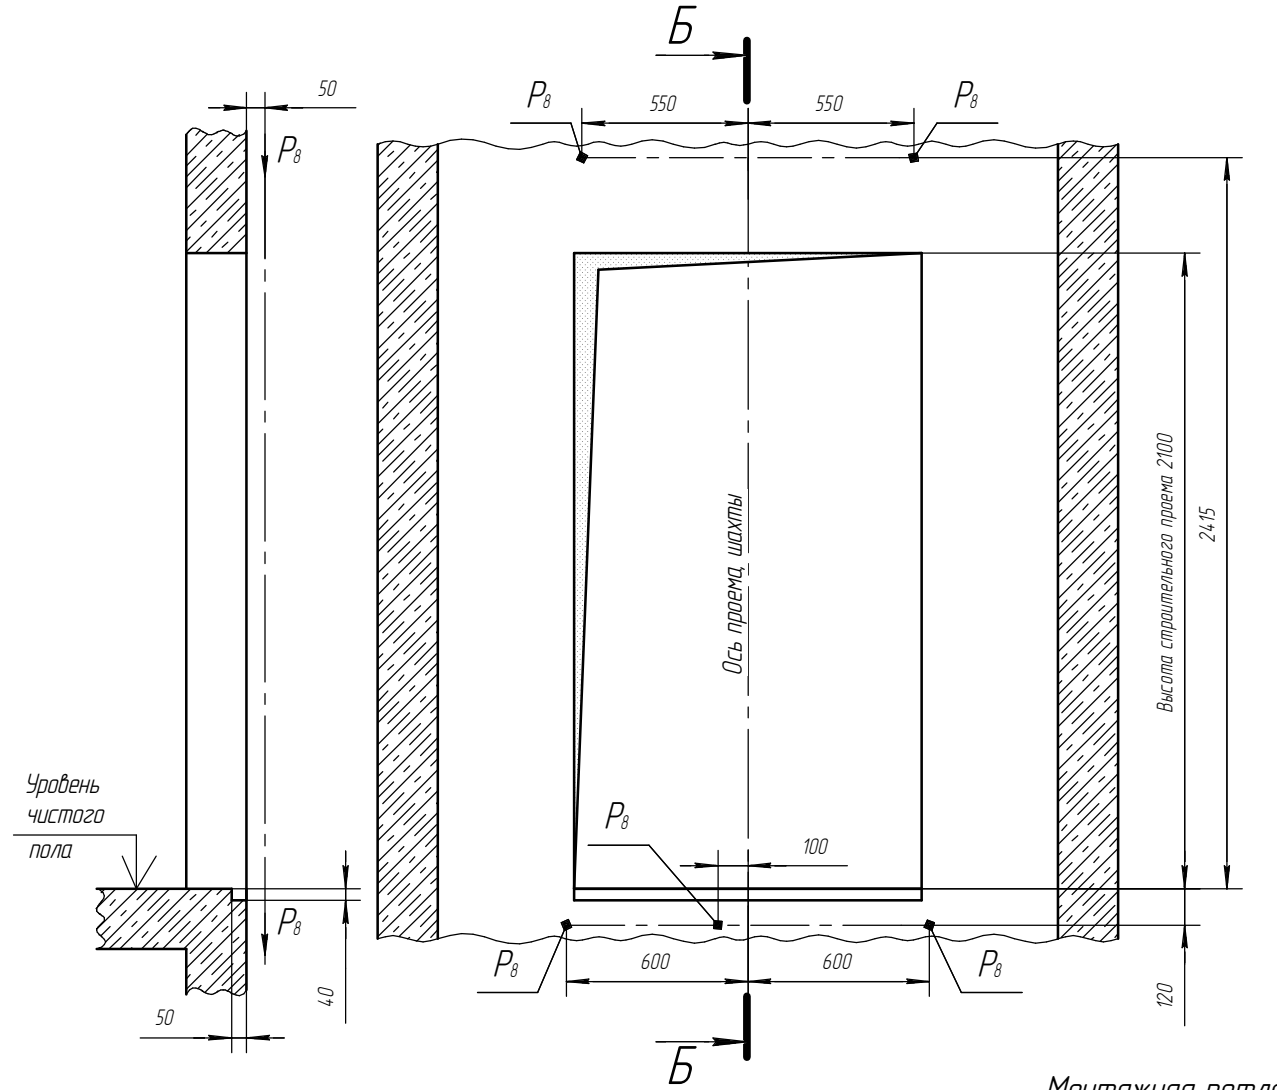


Б-Б (1:15)

Вид из шахты
Д-Д (1:15)

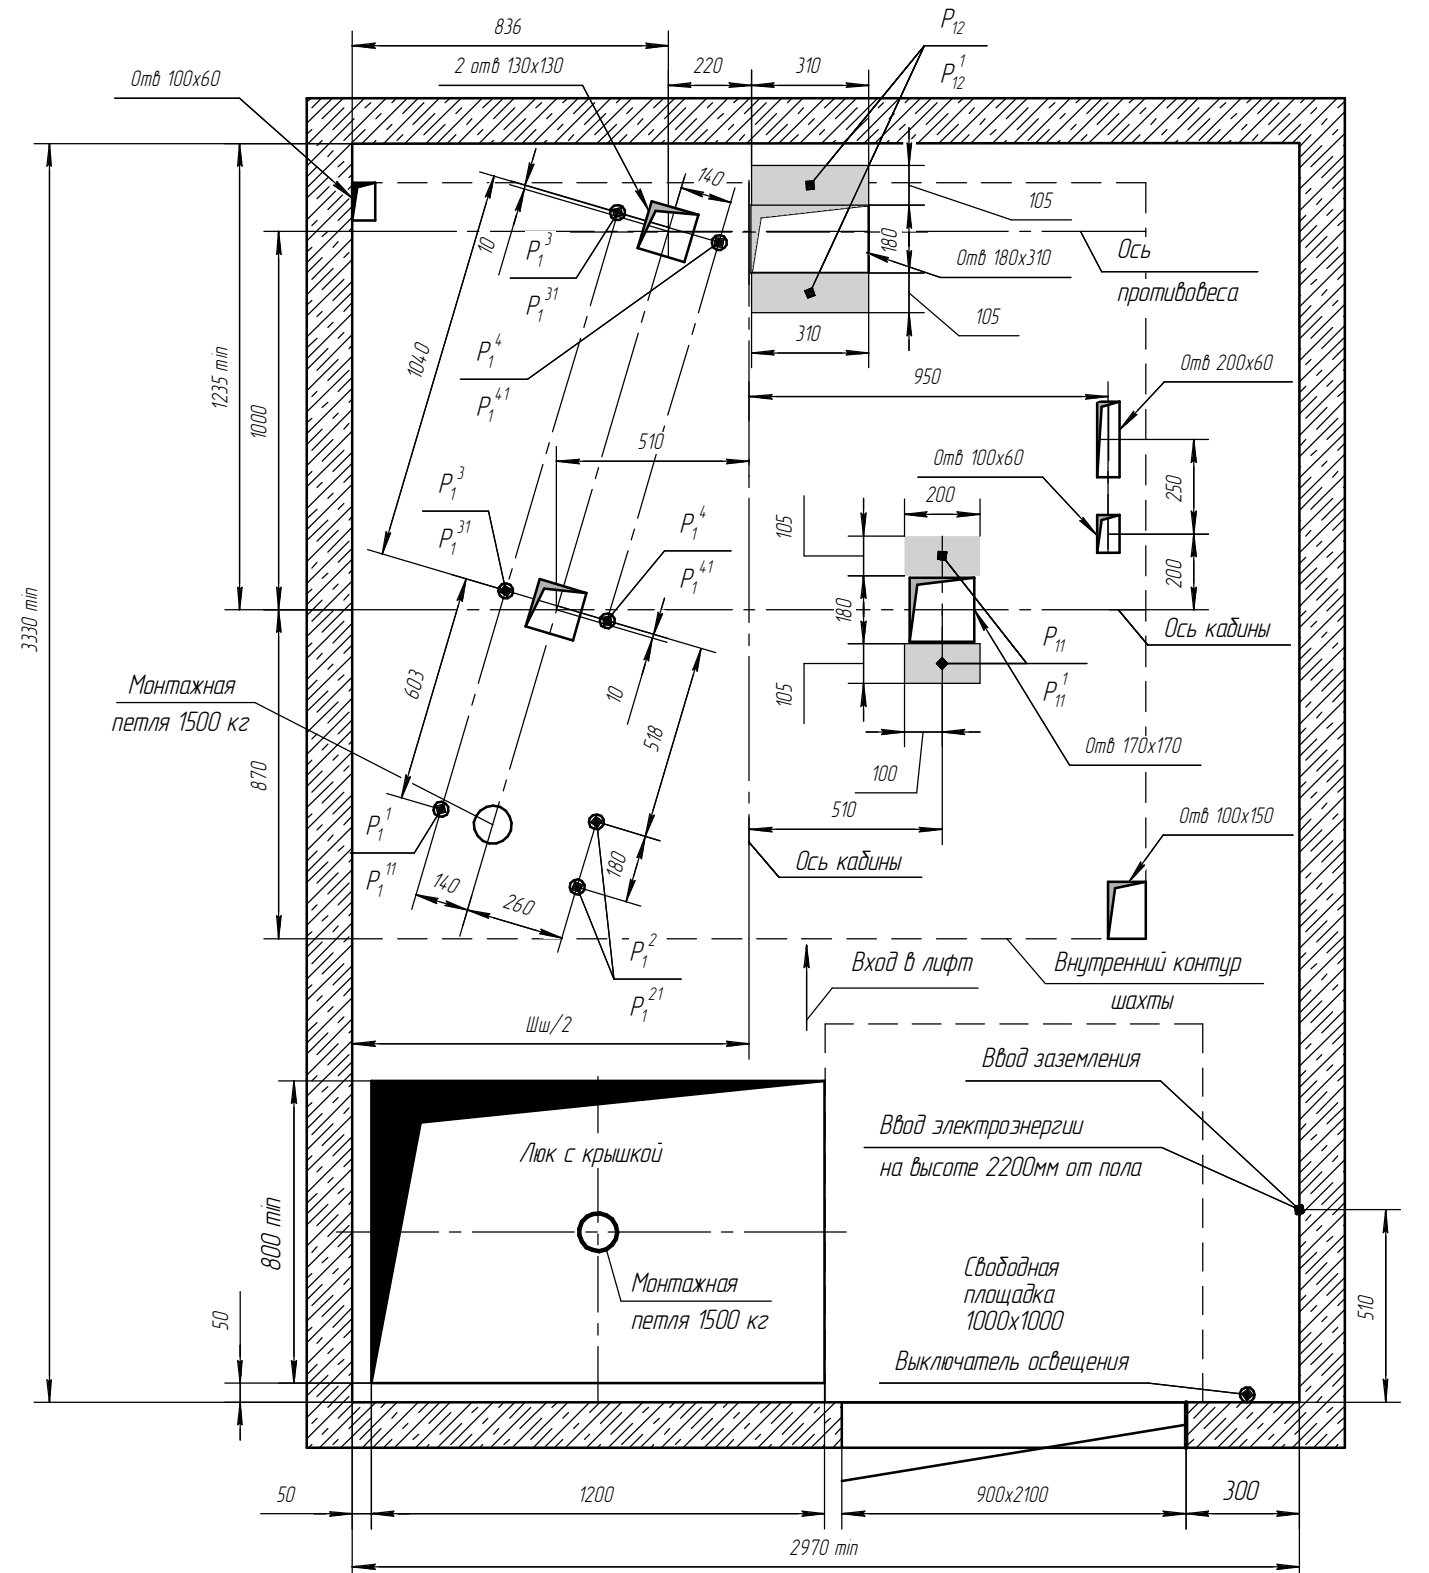

Монтажная петля
2 места

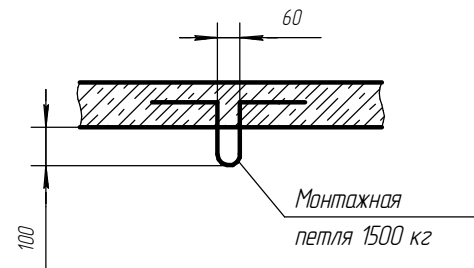

Инв. № подл.	Подп. и дата
Взам. инв. №	Инв. № дубл.
Подп. и дата	Подп. и дата
Инв. № подл.	Подп. и дата