
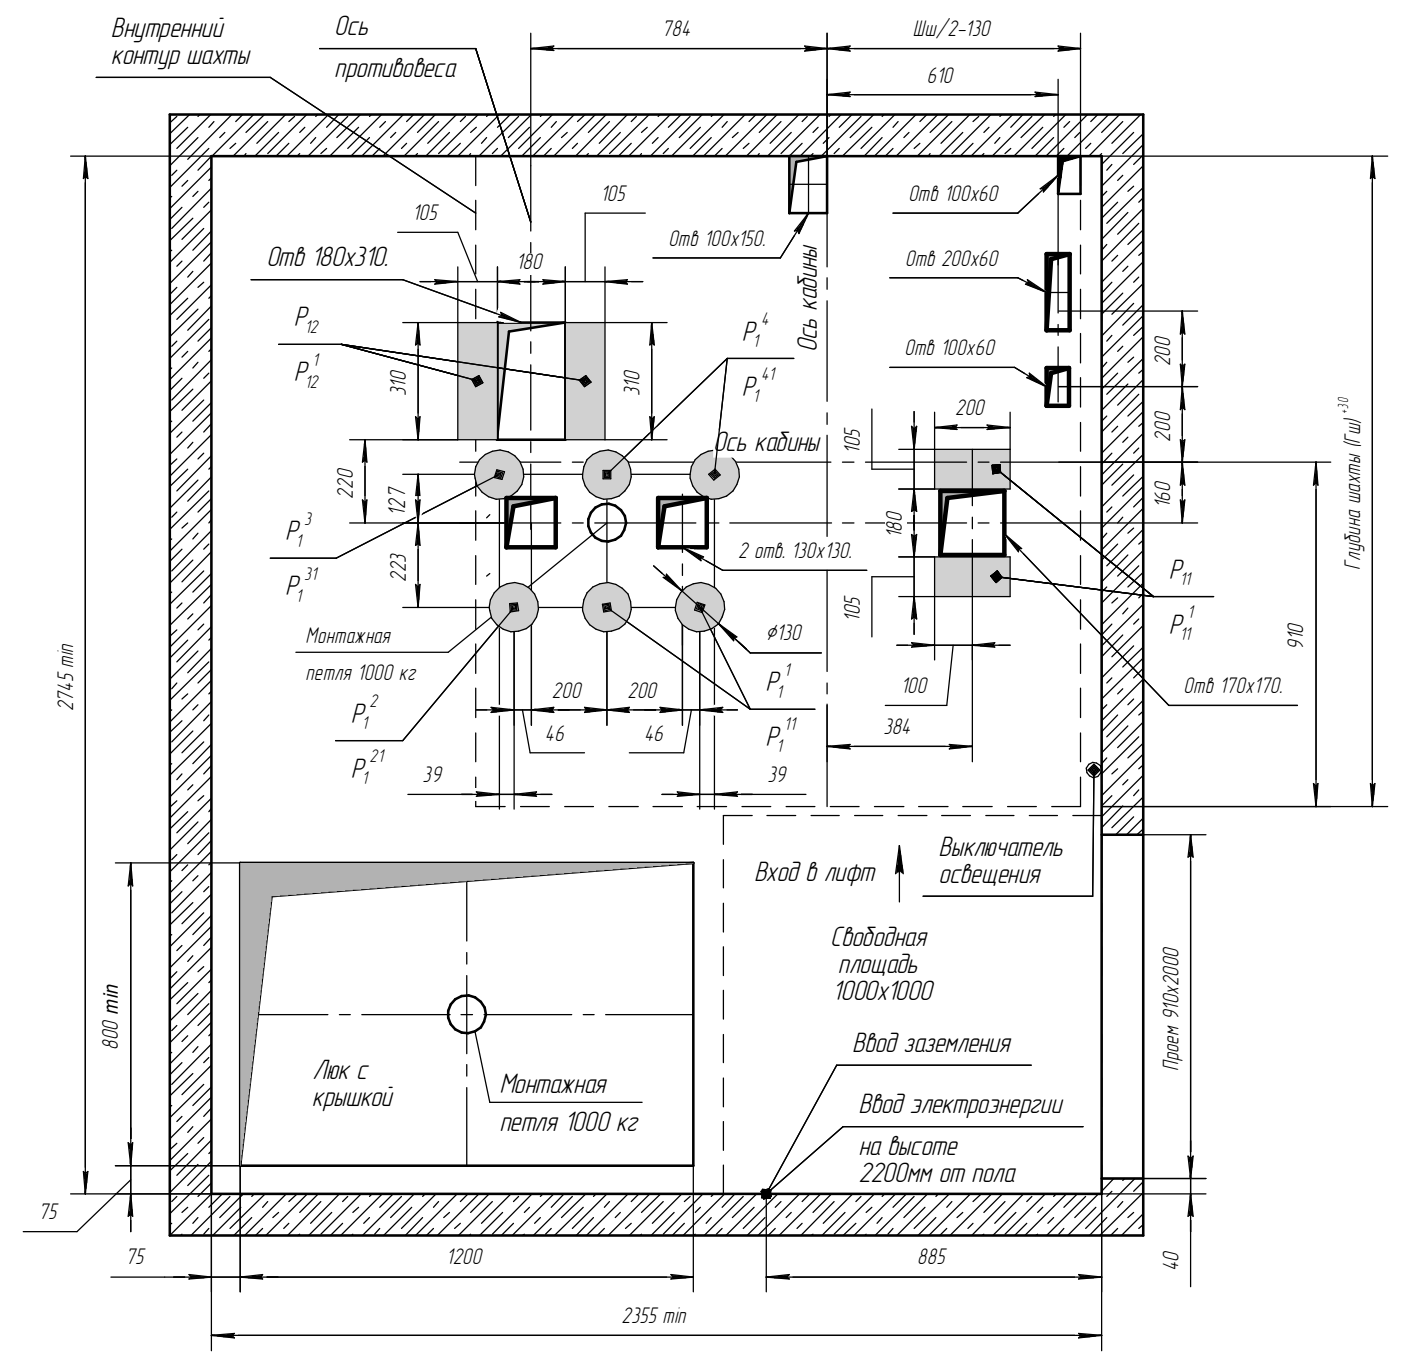


B-B (1:25)


B-B (1:20)

Д-Д(1:20) Вид из шахты

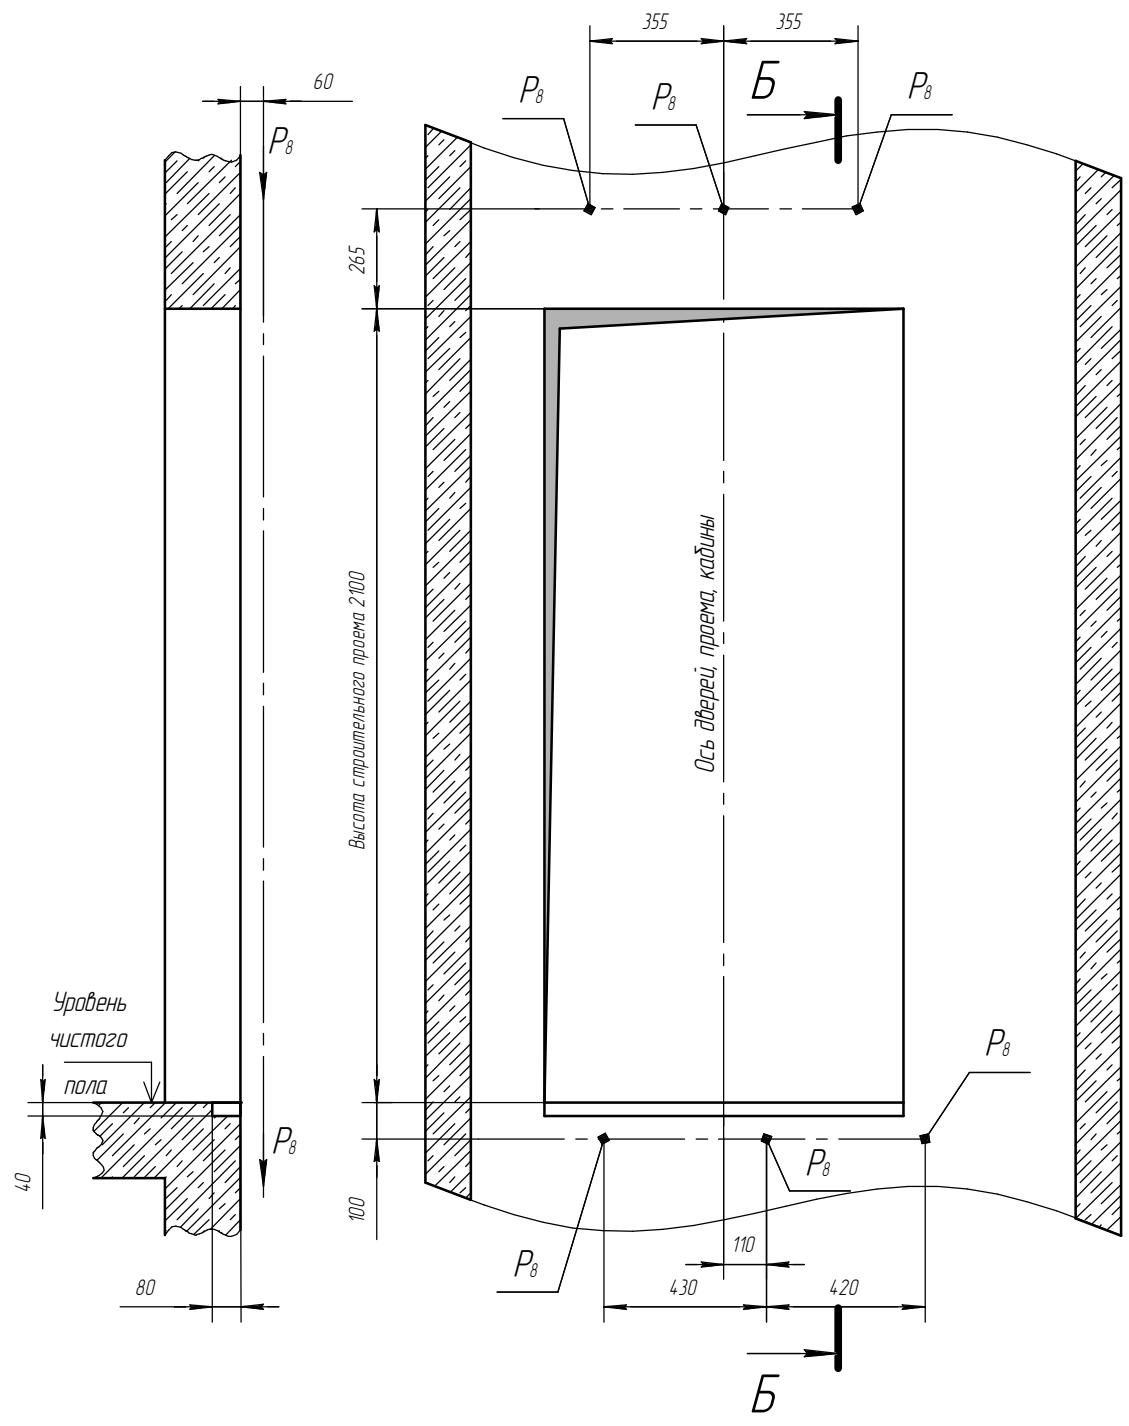

Монтажная петля

2 места

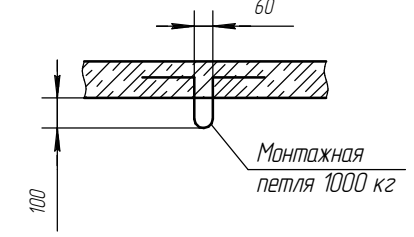

Инв. № подл.	Подп. и дата
Взам. инв. №	Инв. № дубл.
Подп. и дата	Подп. и дата

Изм.	Лист	№ докум.	Подп.	Дата
------	------	----------	-------	------

W630-116-1600x1720-22-0-800x20

Копировал

Формат А3