




Г-Г (1:30)
(возможно зеркальное расположение)

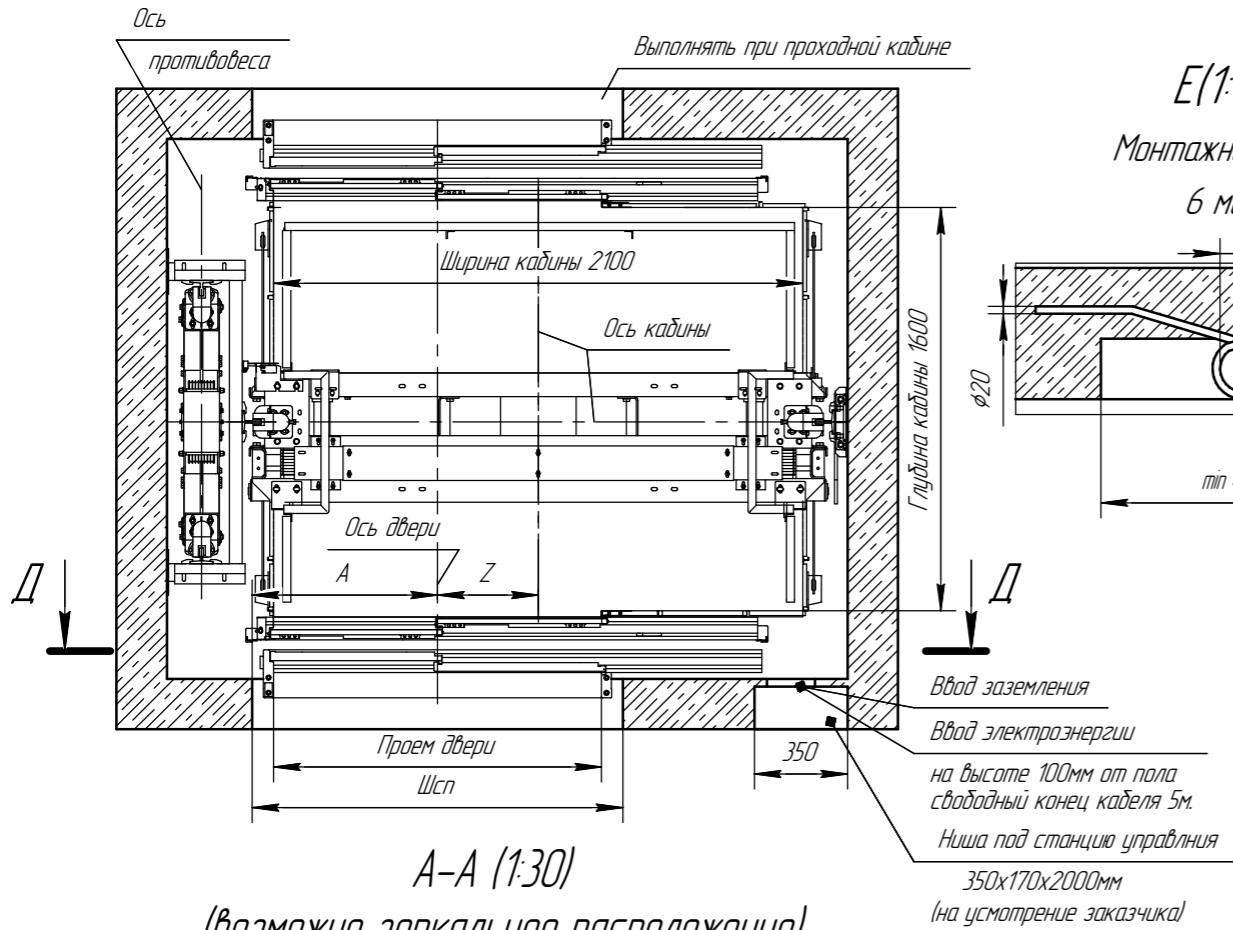


А-А (1:30)
(возможно зеркальное расположение)

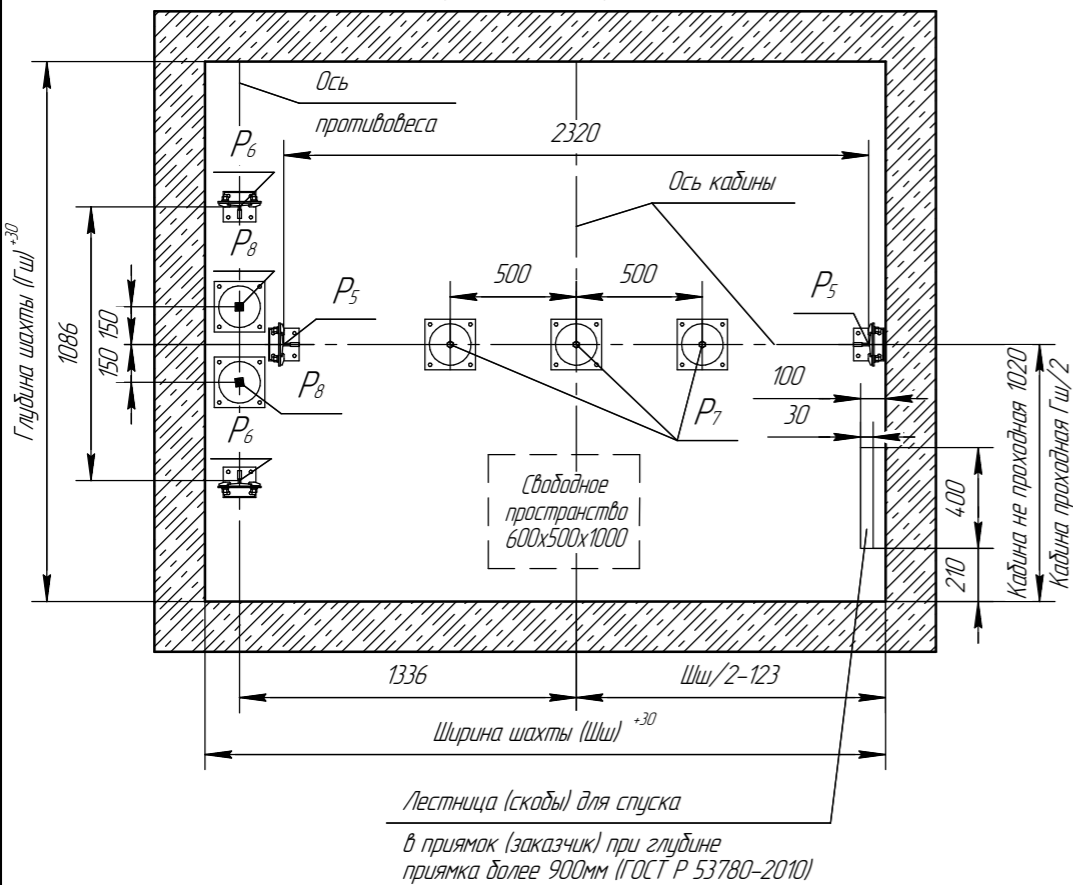

Е(1:10)(1)

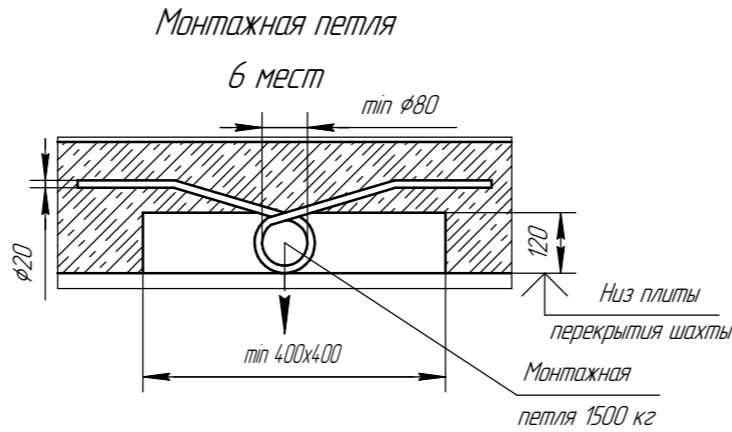


Б-Б (1:20)

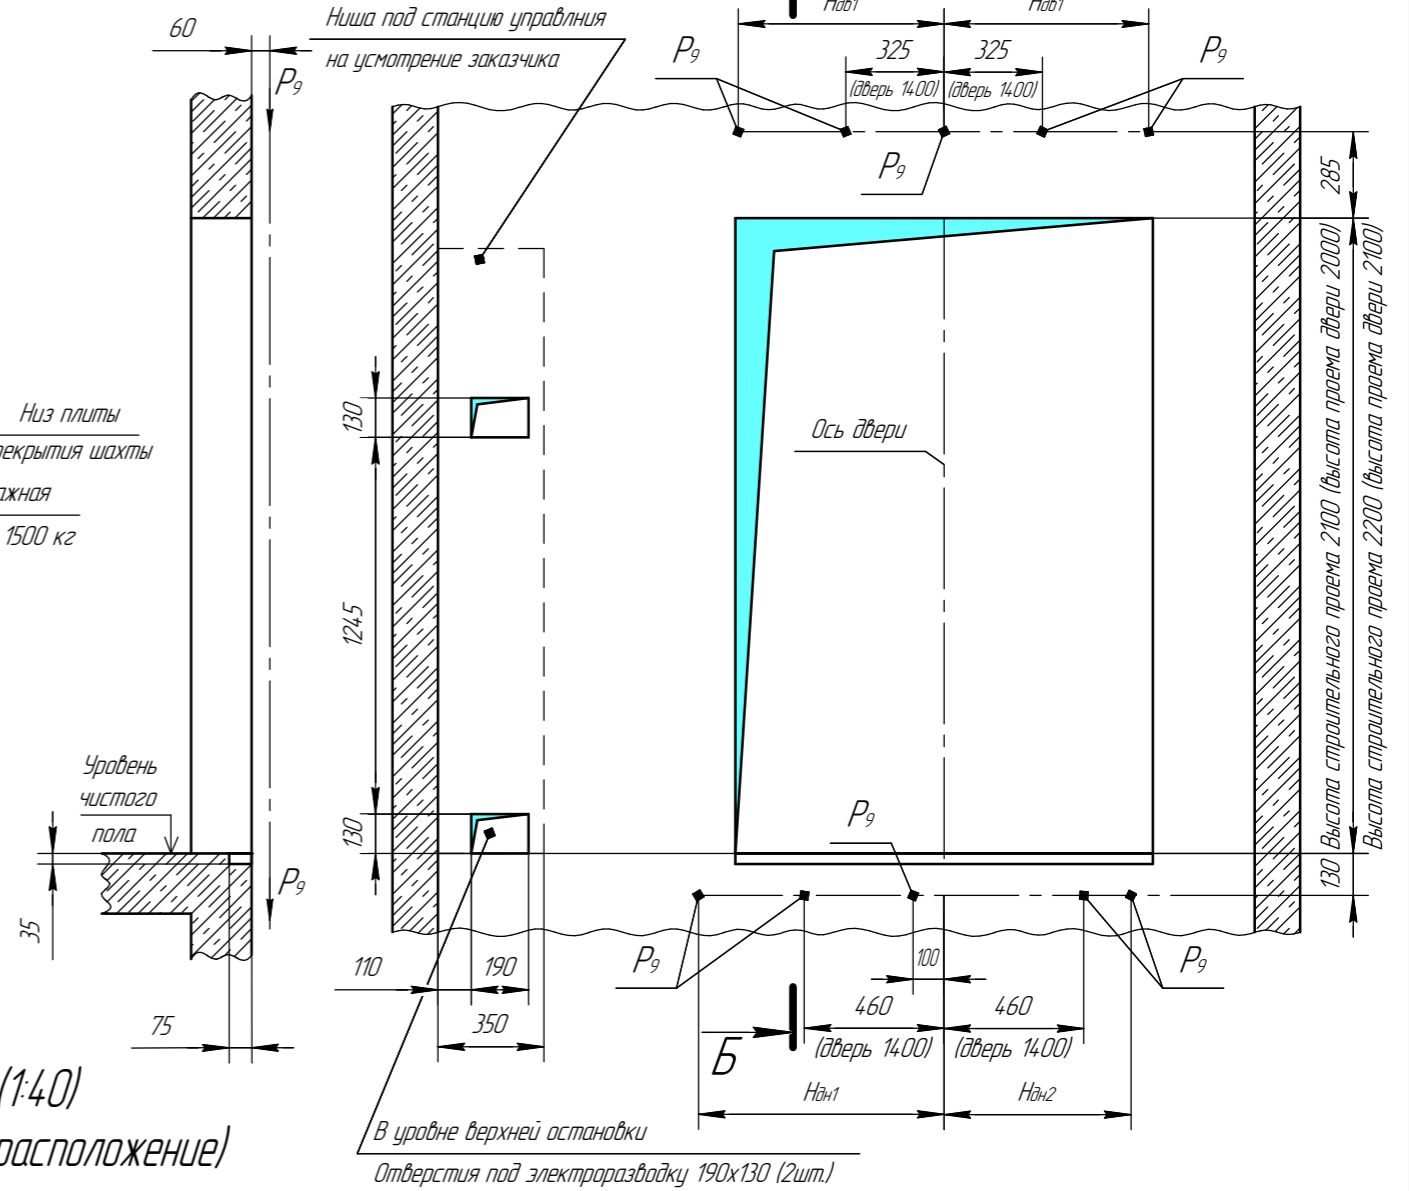

В-В (1:40)

(возможно зеркальное расположение)

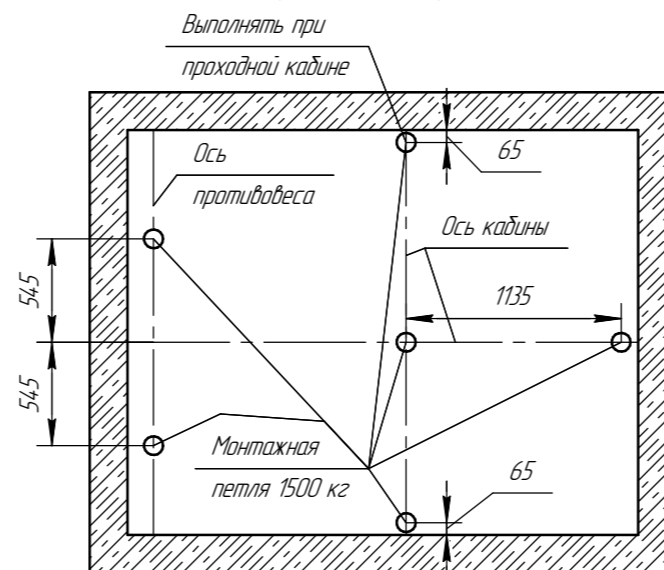

Параметр		Значение
Нав1, мм	проем двери 1200 мм	640
	проем двери 1300 мм	650
	проем двери 1400 мм	700
Нав2, мм	проем двери 1200 мм	640
	проем двери 1300 мм	650
	проем двери 1400 мм	700
Нав1, мм	проем двери 1200 мм	750
	проем двери 1300 мм	810
Нав2, мм	проем двери 1200 мм	590
	проем двери 1300 мм	615
	проем двери 1400 мм	630

Изм. № подл. Подп. и дата. Взам. инв. № Инв. № д-ла. Подп. и дата.